

**הערות:**

- > עובי קירות חוץ יהיה 22 ס"מ
- > מעמפת הבניין תעמוד בדרישות ת"י 2.1045
- > יש לקבל אישור המחנן על סוג הבלוקים המוצעים לביצוע לפני התחלת העבודה
- > אין לקחת מידות מהשרטוט
- > על הקבלן המבצע לבקר את התוכנית ולהודיע למתכנן על כל סטייה שעומת או אי התאמה בשרטוט המשיך בעבודתו
- > במקרה של סתירה בין תוכניות אדריכל לבין במקרה של סתירה יפעל הקבלן ע"פ תוכניות האדריכל לאחר שיתיעץ וקבל אישור מהמהנדס

אדריכלות:

**אבו רומי אדריכלים**  
**מהנדסים ויועצים בע"מ**

אדריכלות- בינוי ערים ושירותים הנדסיים  
 טל : 04-9947402 . 04-9948136  
 פקס : 04-9948135  
 פמרה רח' ראשי- ת.ד. 55 - מיקוד 3081  
 E-mail: [abu\\_romi@netvision.net.il](mailto:abu_romi@netvision.net.il)  
[aboromi@netvision.net.il](mailto:aboromi@netvision.net.il)

קונסטרוקציה:

אינסולציה:


חשמל:

מיזוג אוויר:

לעיון	למכרז	לביצוע
<input type="checkbox"/>	<input type="checkbox"/>	<input checked="" type="checkbox"/>

מס'	תאריך שינוי	מהות השינוי	אישור

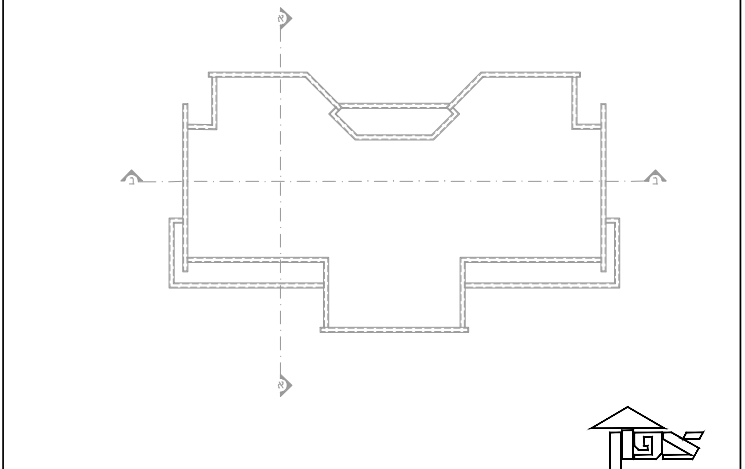

שם הפרויקט:

2 יח' גני ילדים  
שכ" 17 מגרש 903


תוכן הרליון:

חזית דרומית  
חזית מזרחית


הוכן עבור:

מ.מ.לקיה

תאריך:	13.07.2021
אדריכל אחראי:	מוסטפא אבו-רומי
שרטוט:	נסיון חורף
מס עבודה:	קל"ת
מחשב מס':	Hp_server
מס גליון:	4-א
נתיב קובץ:	M:\שבת\לקיה\פרויקטים\לקיה\שבת\אדרי\1.0.dwg

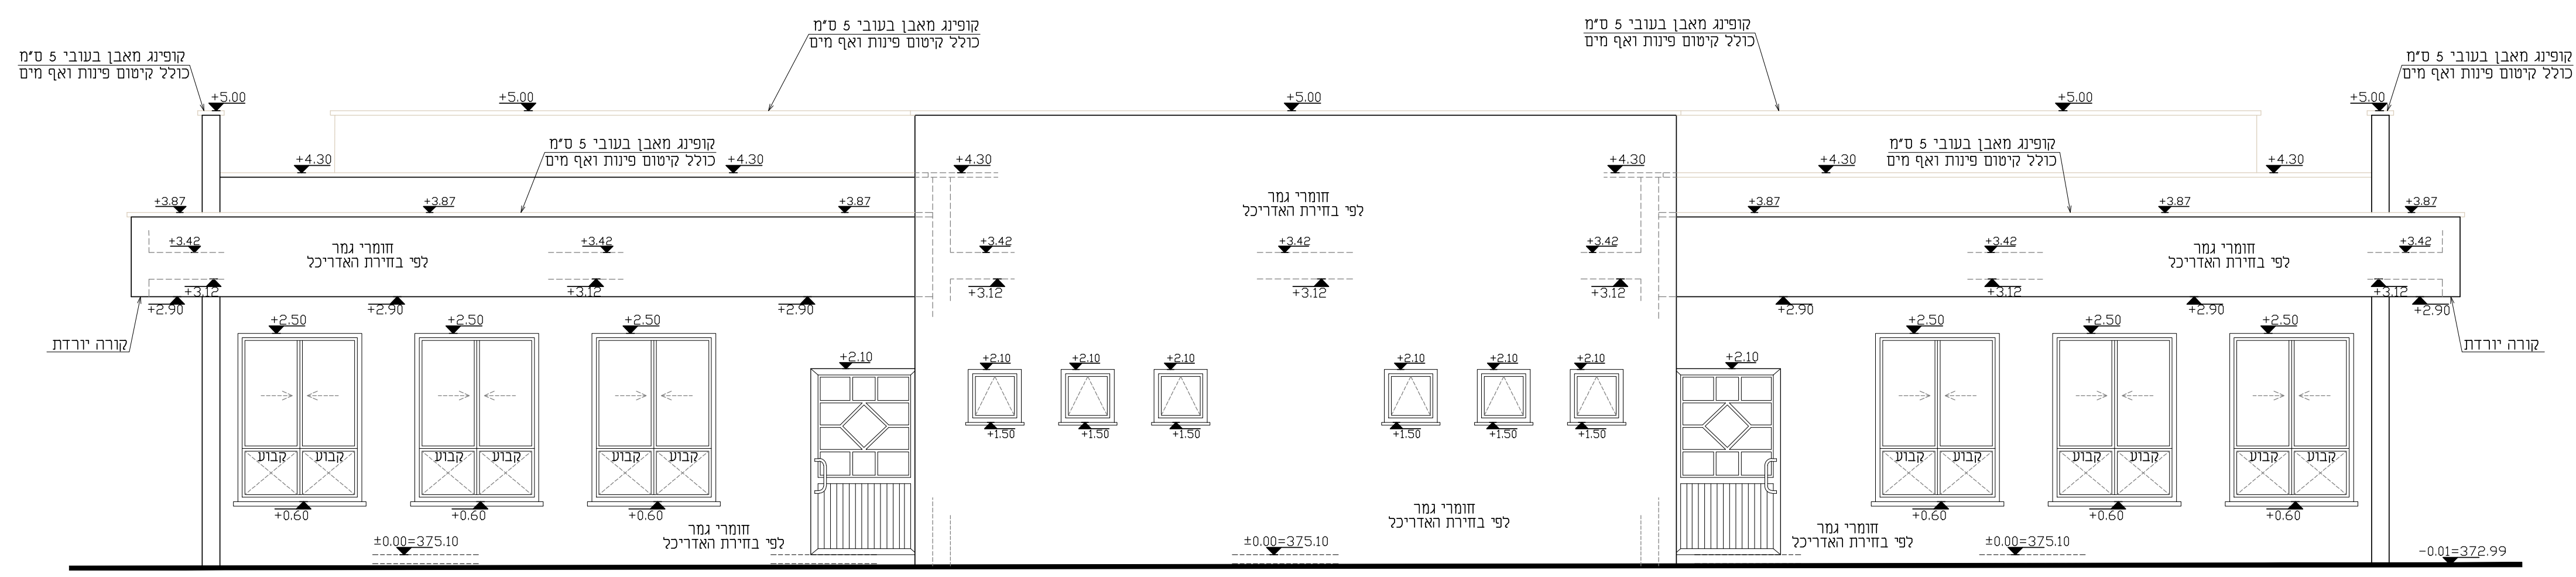

חזית דרומית

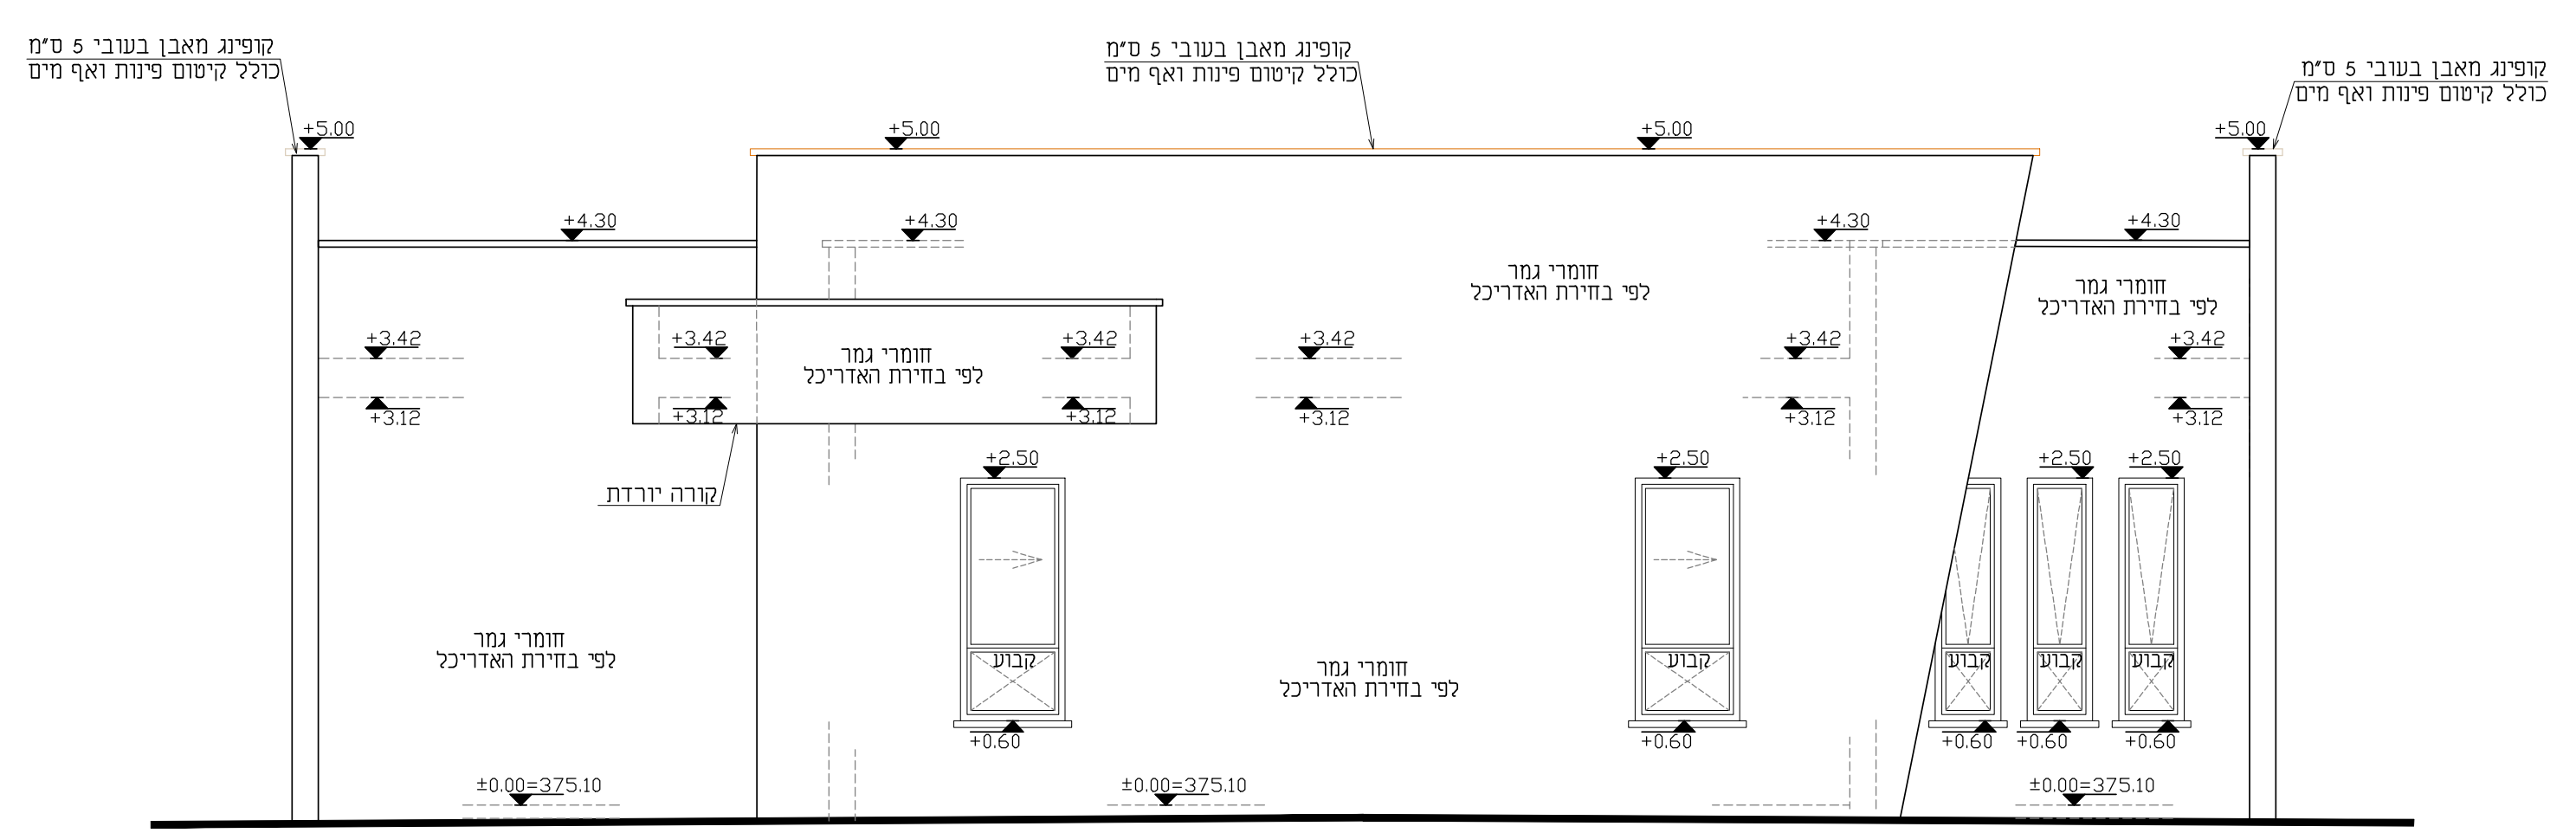

חזית מזרחית