

הערות :

- > עובי קירות חוץ יהיה 22 ס"מ
- > מעטפת הביניים תעמוד בדרישות ת"י 2.1045
- > יש לקבל אישור המחכנן על סוג הבלוקים המוצעים לביצוע לפני התחלת העבודה
- > אין לקחת מידות מהשרטוט
- > על הקבלן המבצע לבקר את תוכנית ולהודיע למתכנן על כל סטייה שעות או אי התאמה בשרט המשיך בעבודתו
- > במקרה של סתירה בין תוכנית אדריכל לבין לבין תוכנית המהנדס יפעל הקבלן ע"פ תוכנית האדריכל לאחר שיתיעץ וקיבל אישור מהמהנדס

אדריכלות :

אבו רומי אדריכלים, מהנדסים ויועצים בע"מ

אדריכלות- בינוי ערים ושירותים הנדסאים

טל : 04-9948136 . 04-9947402
פקס : 04-9948135

מסרה רח' ראש-ת. 55 - מיקוד 3081
E-mail: abu_romi@netvision.net.il
aboromi@netvision.net.il

קונסטרוקציה :


אינסטלציה :

חשמל :

מיוג אויר :

לעיון למכרז לביצוע

מסל	תאריך שני	מהות השינוי	אישור

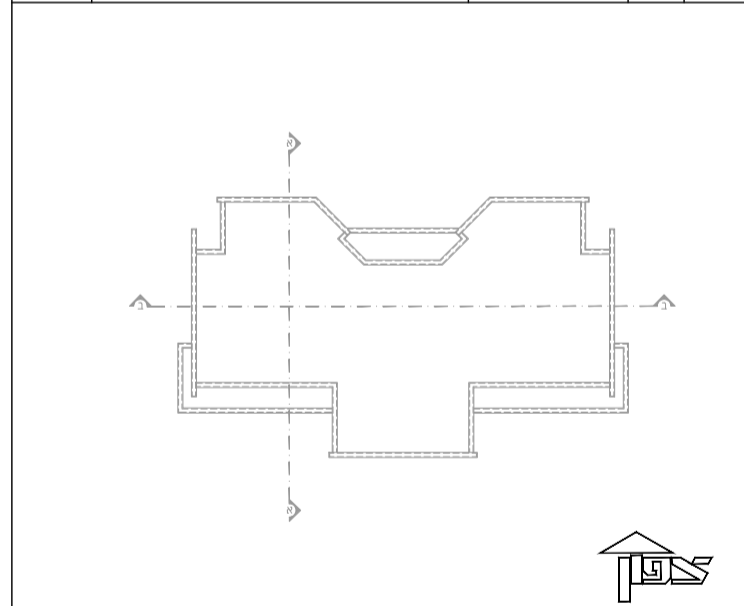

שם הפרויקט :

2 יח' גני ילדים
שכ' 17 מגרש 903

תוכן הגיון :

חזית צפונית
חזית מערבית


הוכן עבור :

מ.מ.לקיה


תאריך :	13.07.2021
אדריכל אחראי :	מספא אבו-רומי
שרטוט :	נסרין חורי
מס עבודה :	מחשב מסל
קלט :	1:50
מחשב מסל :	Hp_server

מס גליון :
א-5

ביצוע\ גנים שני\ 01 פרויקטים\ קנה\ שינוי\ מ.מ.לקיה
\ אדרי\ 1.dwg

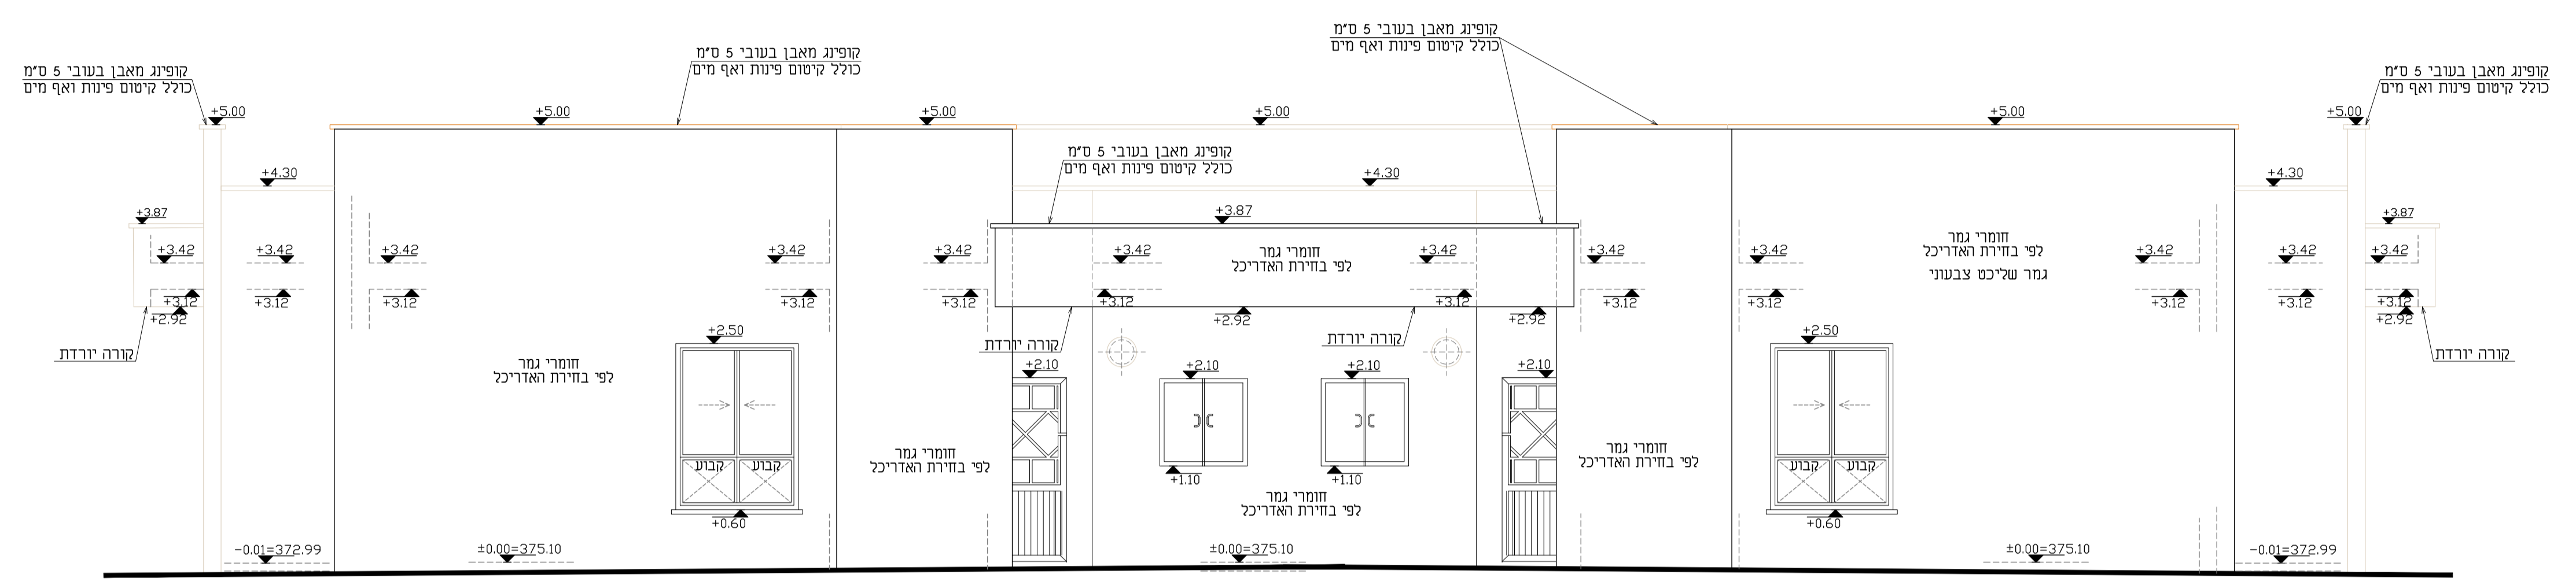

חזית צפונית

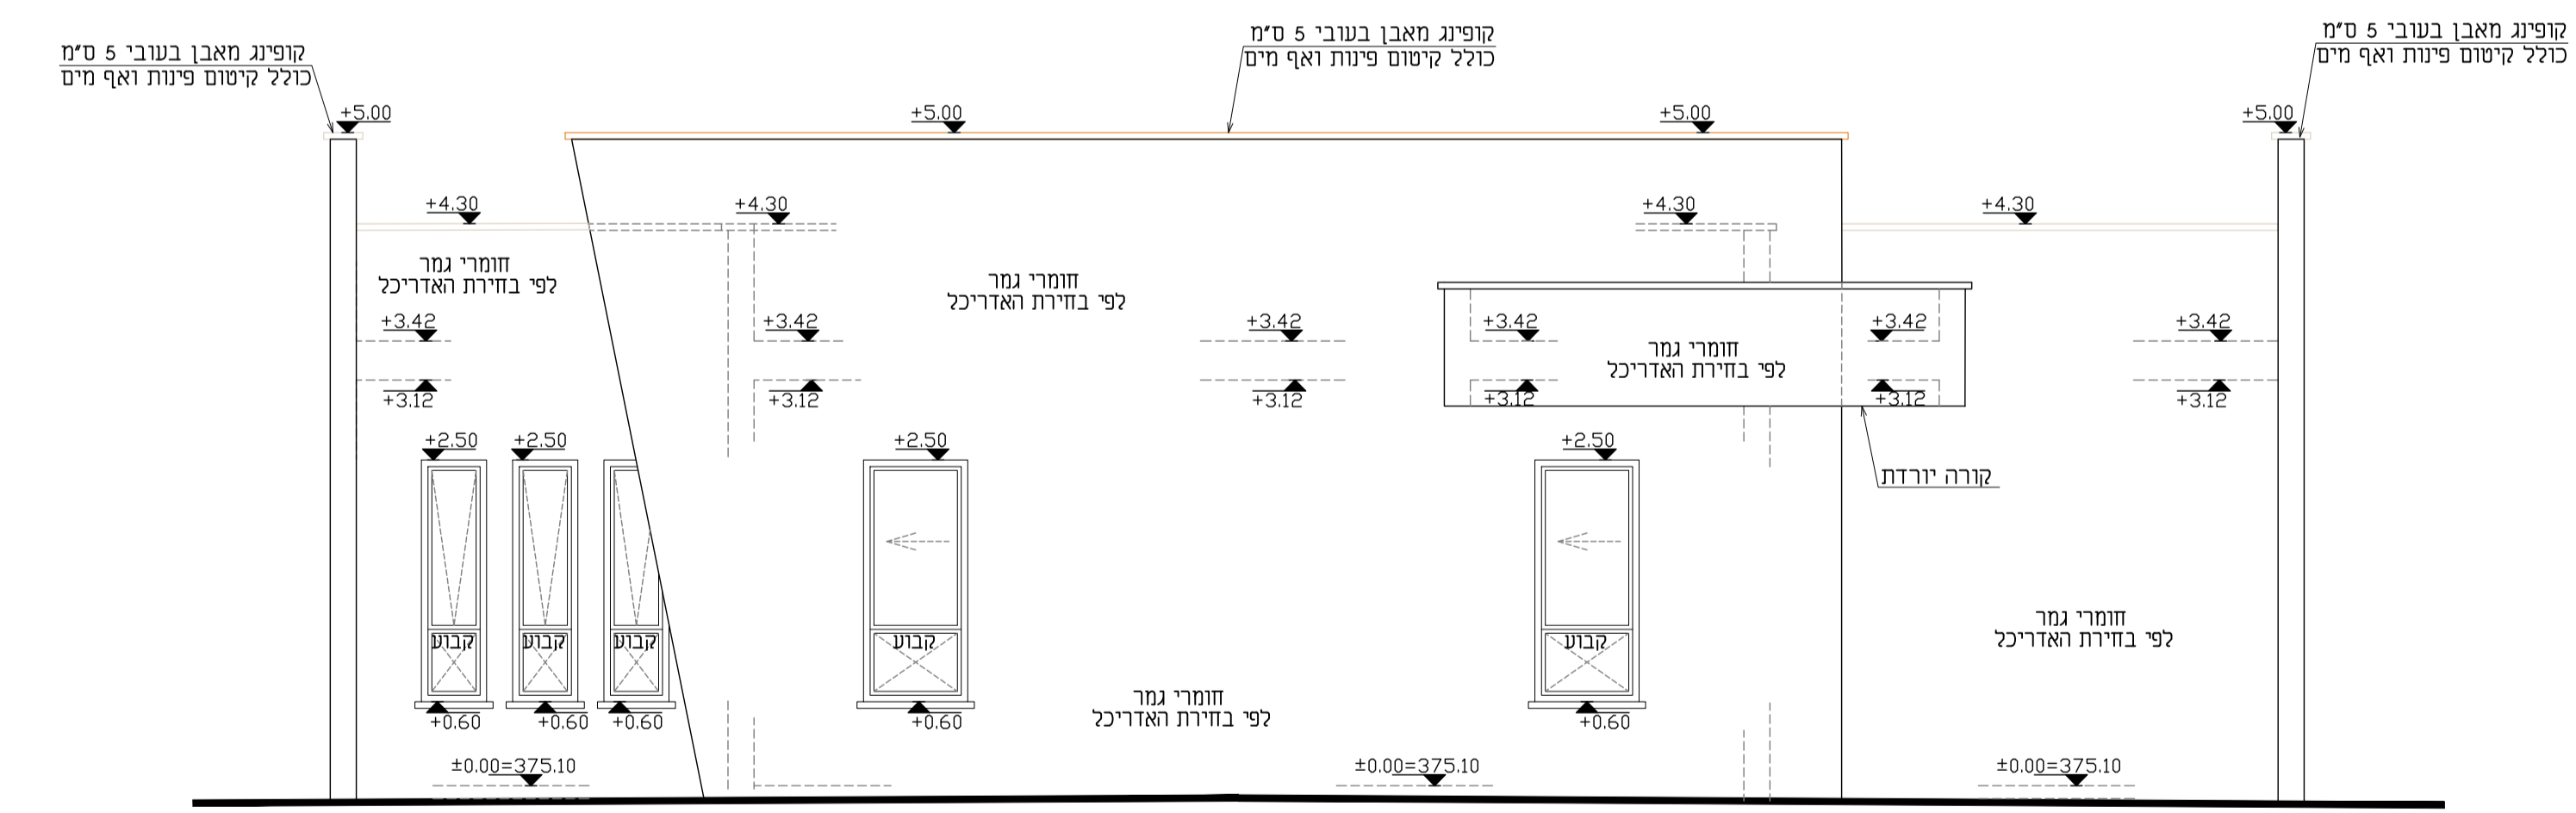

חזית מערבית