

הערות:

- עובי קירות חוץ יהיה 22 ס"מ
- מעטפת הבניין תעמוד בדרשות ת"י 2.1045
- יש לקבל אישור המחכנן על סוג הבדוקים המוצעים לביצוע לפני התחלת העבודה
- אין לקחת מידות מהשרטוט
- על הקבלן המבצע לבקר את תוכנית ולהודיע למחכנן על כל סטייה פגועה או אי התאמה במסר המשיך בעבודתו
- במקרה של סטייה בין תוכנית אדריכל לבין תוכנית לבין תוכנית המהנדס יפעל הקבלן על פי תוכנית האדריכל לאחר שיתיעץ וקבל אישור מהמהנדס

אדריכלות:

אבו רומי אדריכלים
מהנדסים ויועצים בע"מ
 אדריכלות- בנייה ערים ושירותים הנדסיים

טל: 04-9947402 . 04-9948136
 פקס: 04-9948135

סמרה רח' ראשי- ת.ד. 55 - מיקוד 30810
 E-mail: abu_romi@netvision.net.il
aboromi@netvision.net.il

קונסטרוקציה:


אינסטליציה:

חשמל:

מיוג אוויר:

לעיון למכרז לביצוע

מס'	תאריך שינוי	מהות השינוי	אישור

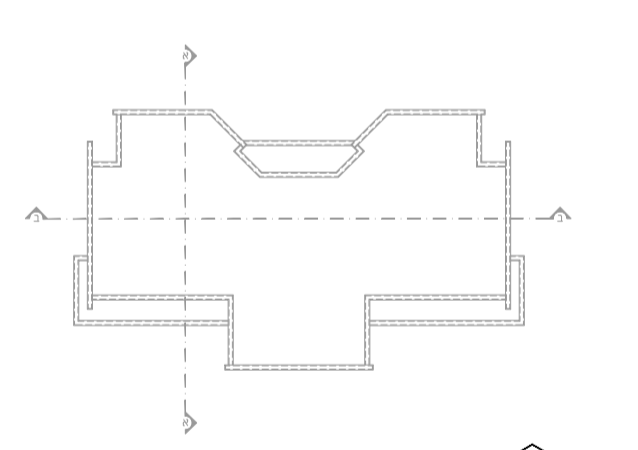

שם הפרויקט:

2 יח" גני ילדים
 שכ" 17 מגרש 903

חוקן הגליון:

חתך א'
 חתך ב'

חוקן עבוד:

מ.מ.לקריה

תאריך:

13.07.2021

אדריכל אחראי:

מוסטפא אבו-רומי

נברטום:

נסרין חורי

מט עבודה:


מחשב מס':

Hp_server


מס גליון:

א-6

ביתוך גנוס שכ"ז פרויקט קריה יבנים א'
 \ אדר\ 1.dwg

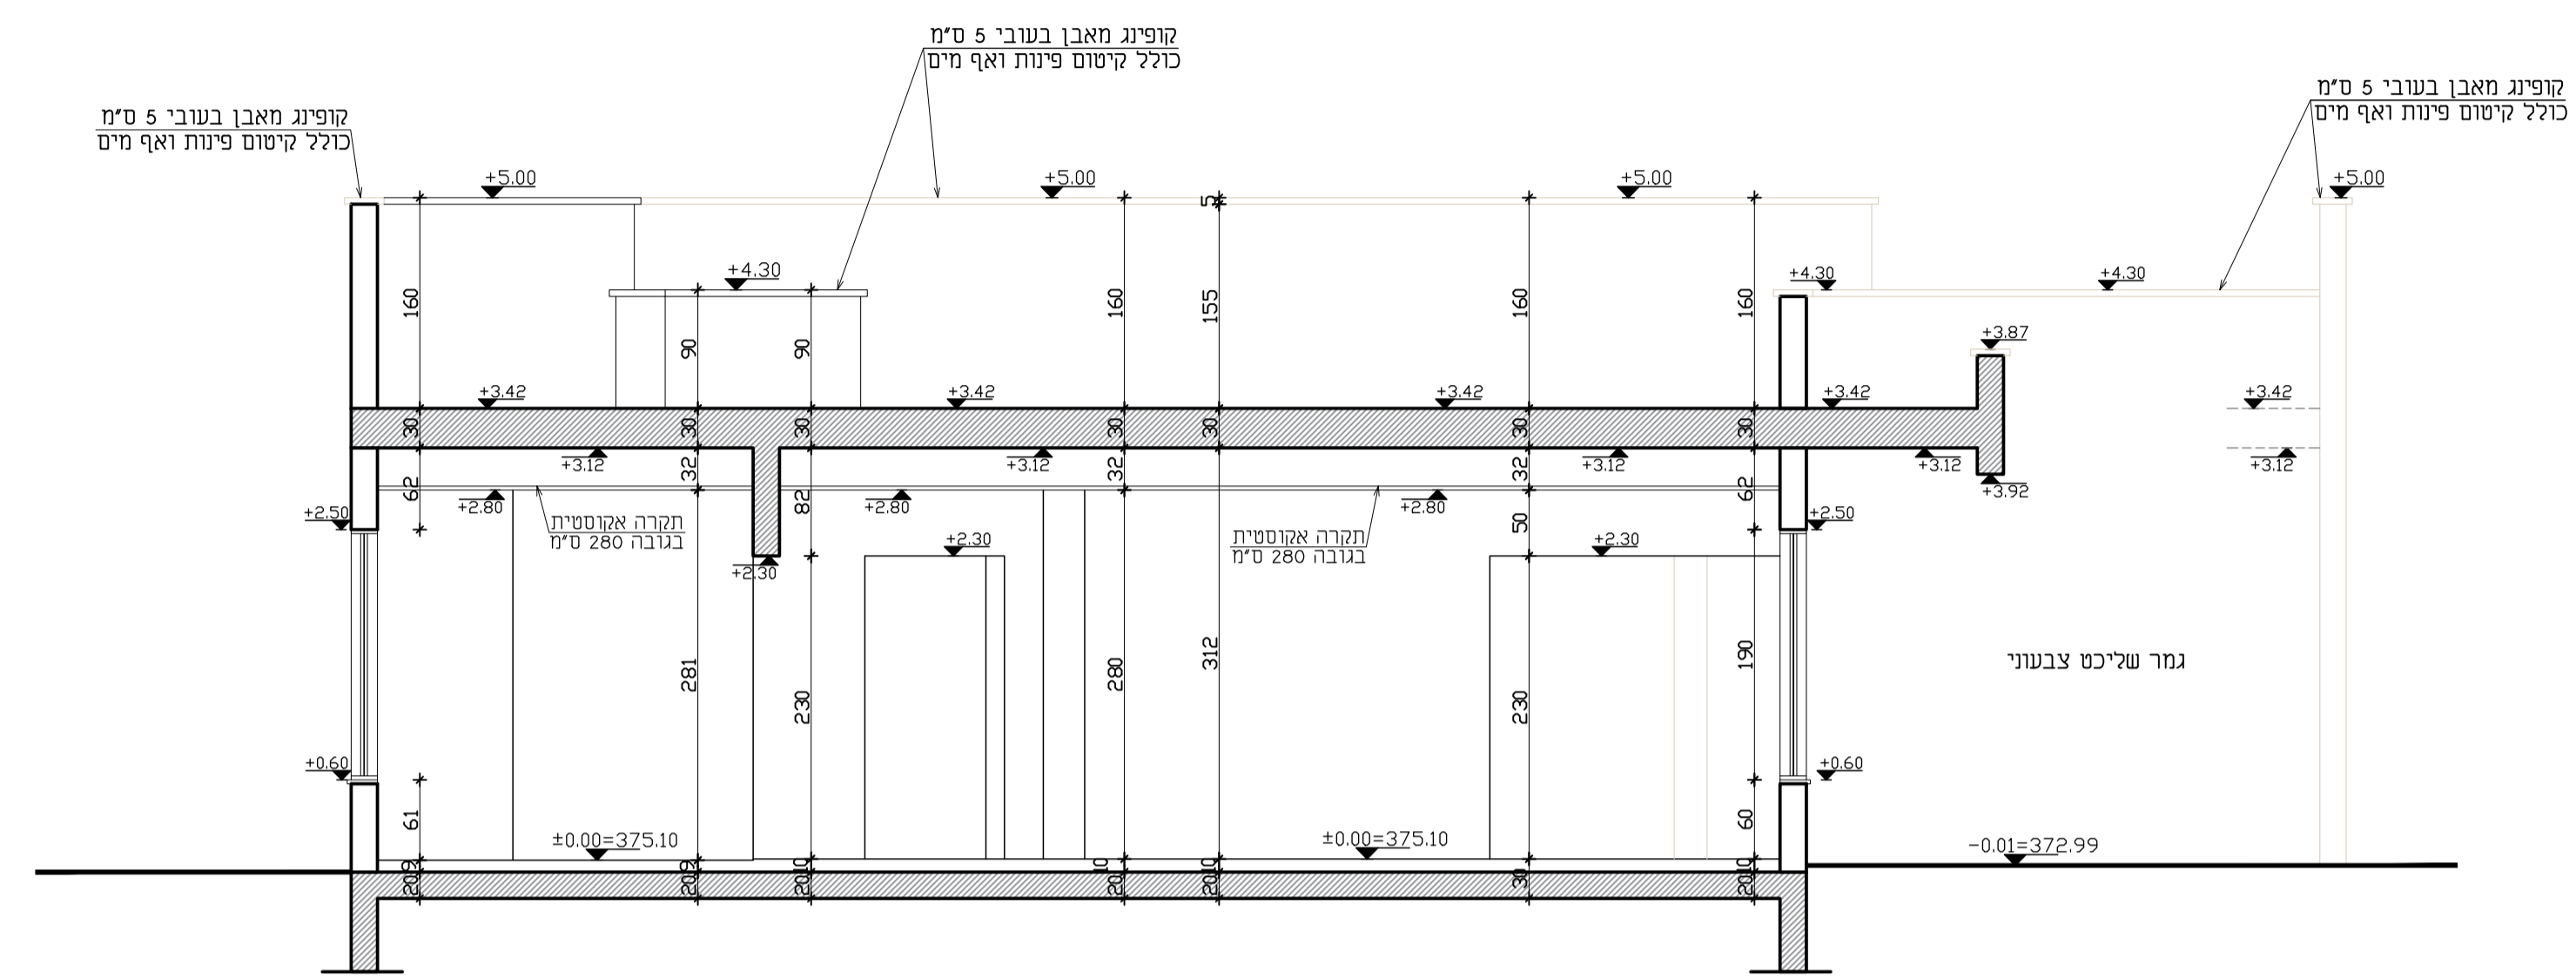

חתך א-א

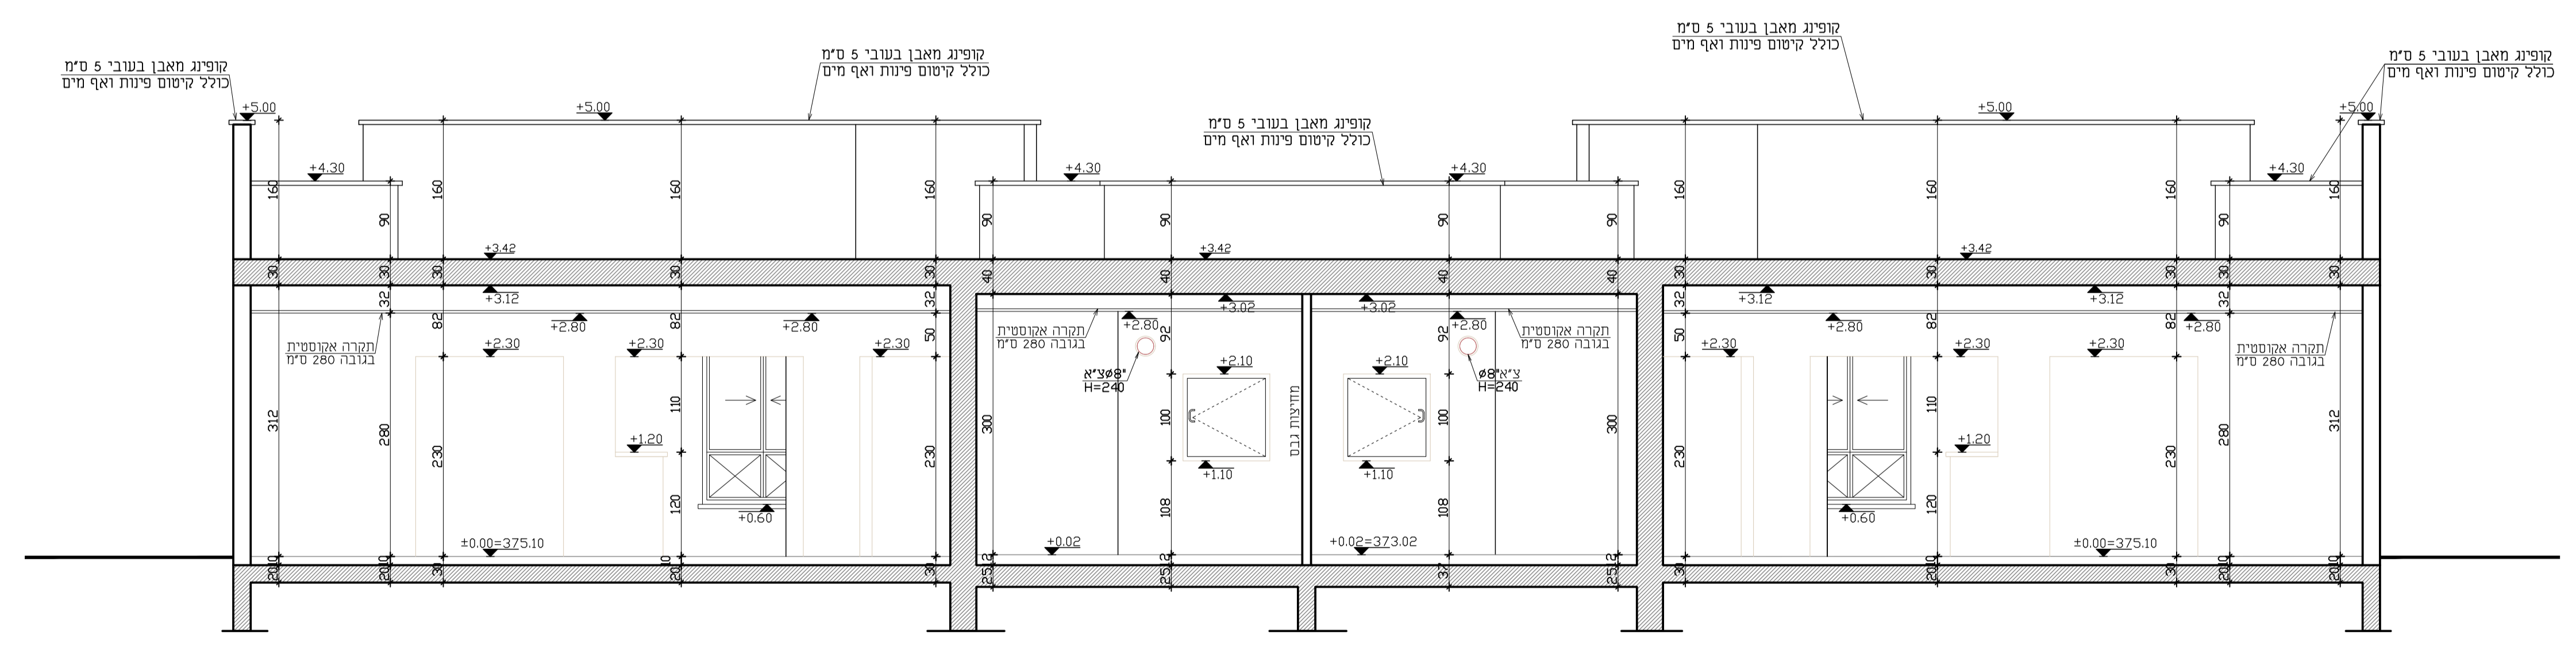

חתך ב-ב