קורה: 24 -12

קורה: 11 10 9 8 7 6 5

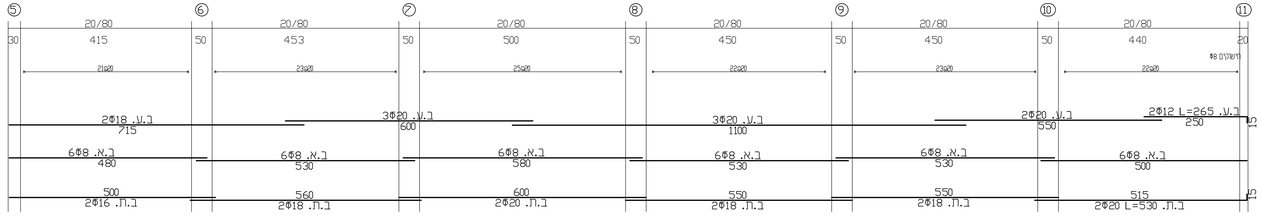

קורה: 4 3 2 1

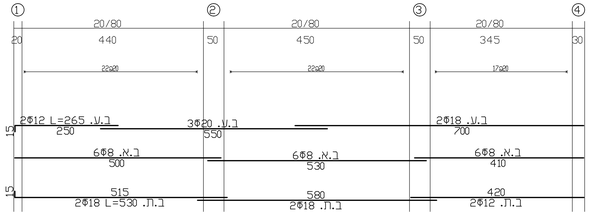

קורה: 24 23 22 21 20 19 18 17 16 15

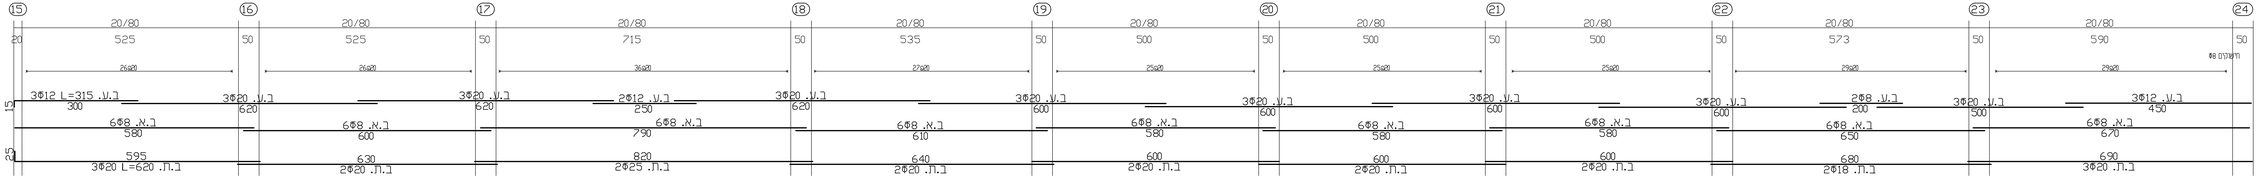

קורה: 24- 12 11

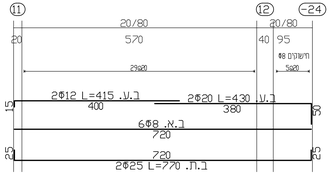

קורה: 15 1

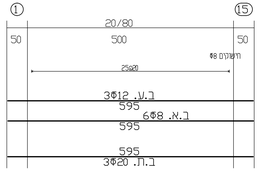

המבצע אחראי לנכונות ולהתאמתן במקום, בכל מקרה
של ספק יש לפנות למתכנן

מהדורה	מהדורה	תאריך

מהדורה	תאריך	כמות	הערה
1	08.02.21	1	מומן

יש לקרוא תוכנית זו יחד עם תוכנית מס' 5.

יוסף אבו דוגוש
מהנדס מבנים
ת.ז. 3578 13דרך 84135
נייד: 0506207025, 050-4340060
Email: yosifha@nervision.net.il

לציון ☐ לסכרז ☐ לאישור ☐ לביצוע ■

מועצה מקומית לקייה

מגרש כדורגל
חדרי הלבשה

תוכנית:
ברזל קורות
תקרה בטפלס +4.00

מס' גיליון	06	מהדורה 1	קנ"מ 1:50
		מקבץ יומף	ביקר:
תאריך הפקה	08.02.21	מס' גיליון	

bdat-et-lash-p.dwg