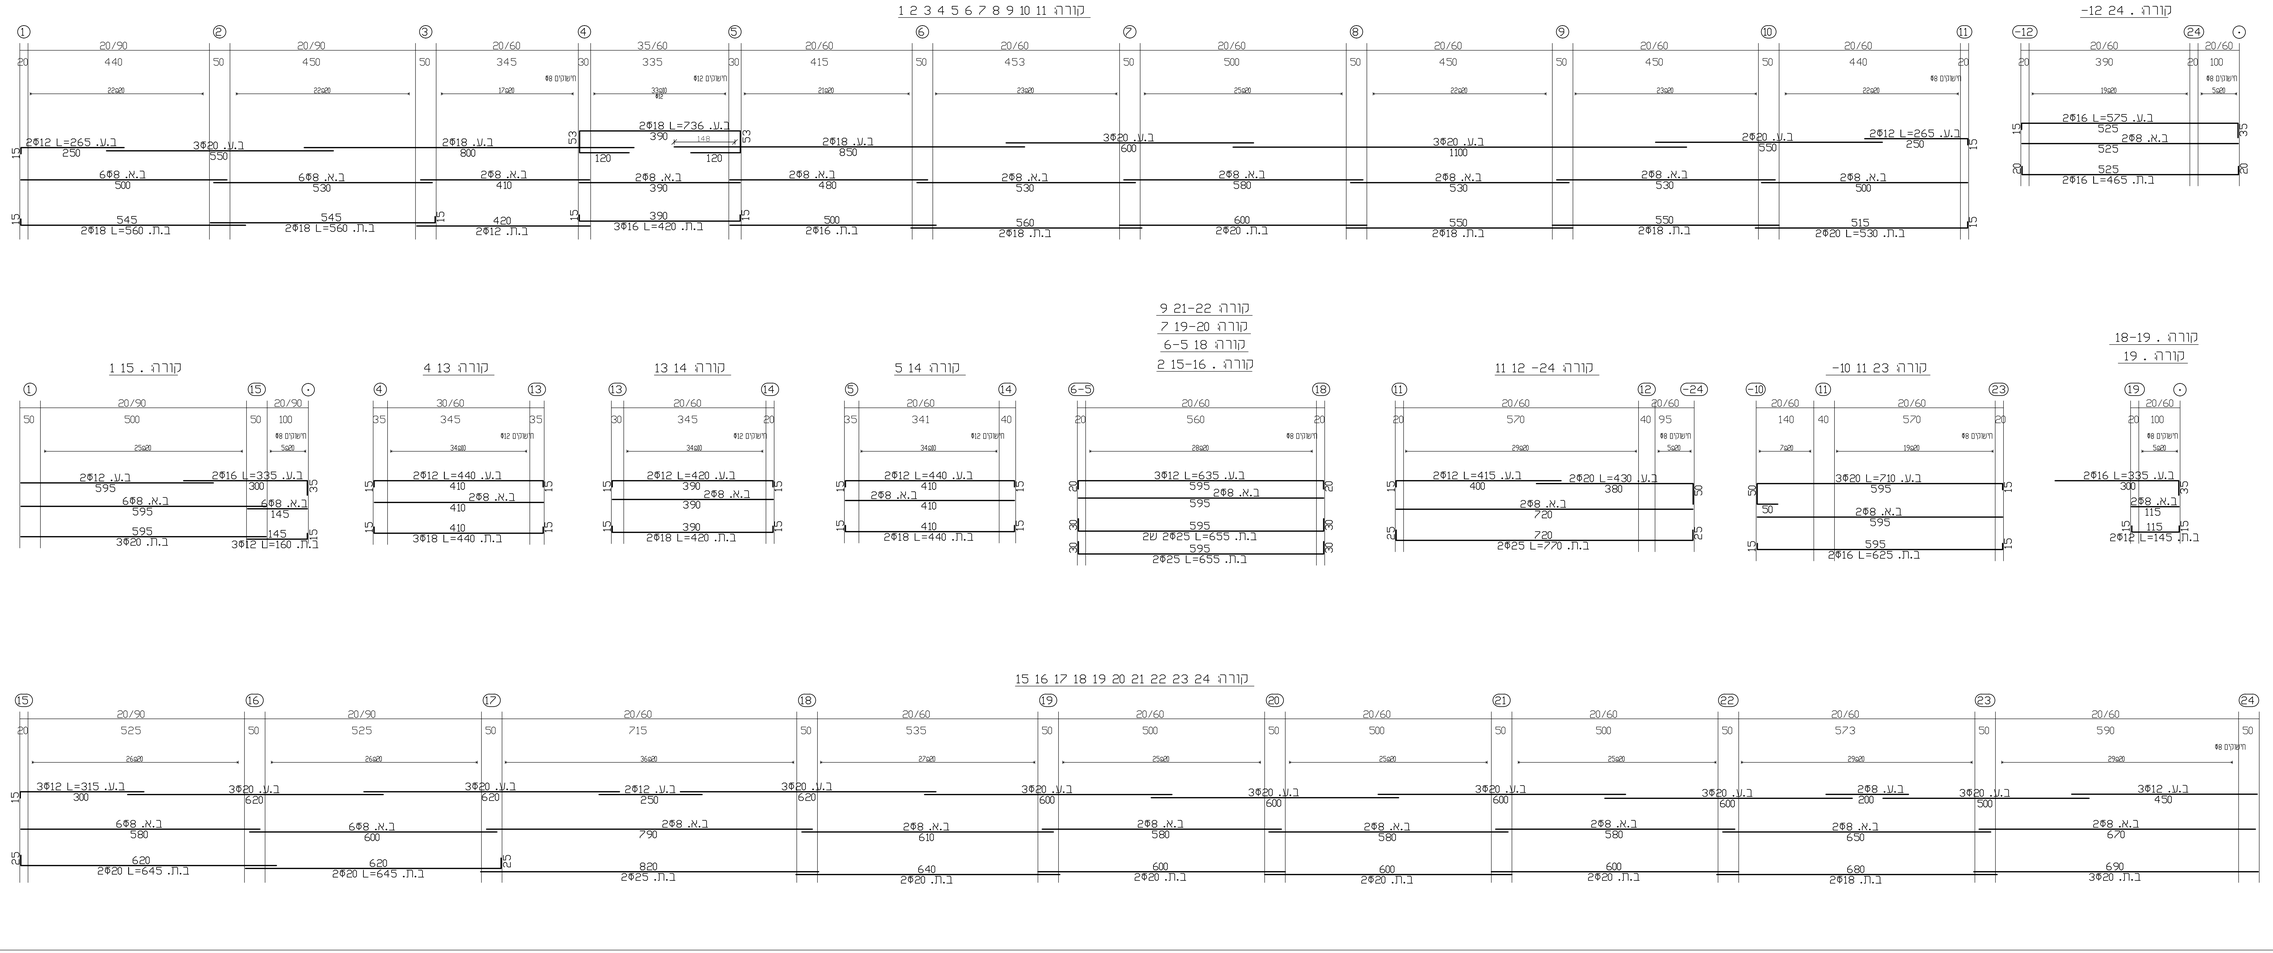

המצבע אחראי לנכונות ולהתאמתן במקום, בכל מקרה
של סטיה יש לפנות למתכנן

מהות עדכון	מהדורה	תאריך

מהדורה	תאריך	כמות	הערה
1	08.02.21	1	מומר

יש לקרוא תוכנית זו יחד עם תוכנית מס' 3.

יוסף אבו דוגש
מהנדס מבנים
ת.ז. 3578 137 84155
נייד: 050-4946060 (052)-6560337
Email: yosifha@netvision.net.il

לביצוע ☐ כאישור ☐ לבכרז ☐ לעיון ☐

מועצה מקומית לקייה

מגרש כדורגל
חדרי הלבשה

תוכנית: ברזל קורות
רצפה בטפלס -0.15

סל גיליון	04	מהדורה 1
קנ"מ 1:50	מרכז יוסף	ביקר:
תאריך הפקה 08.02.21	שם קובץ bdat-st-lab-p.dwg	