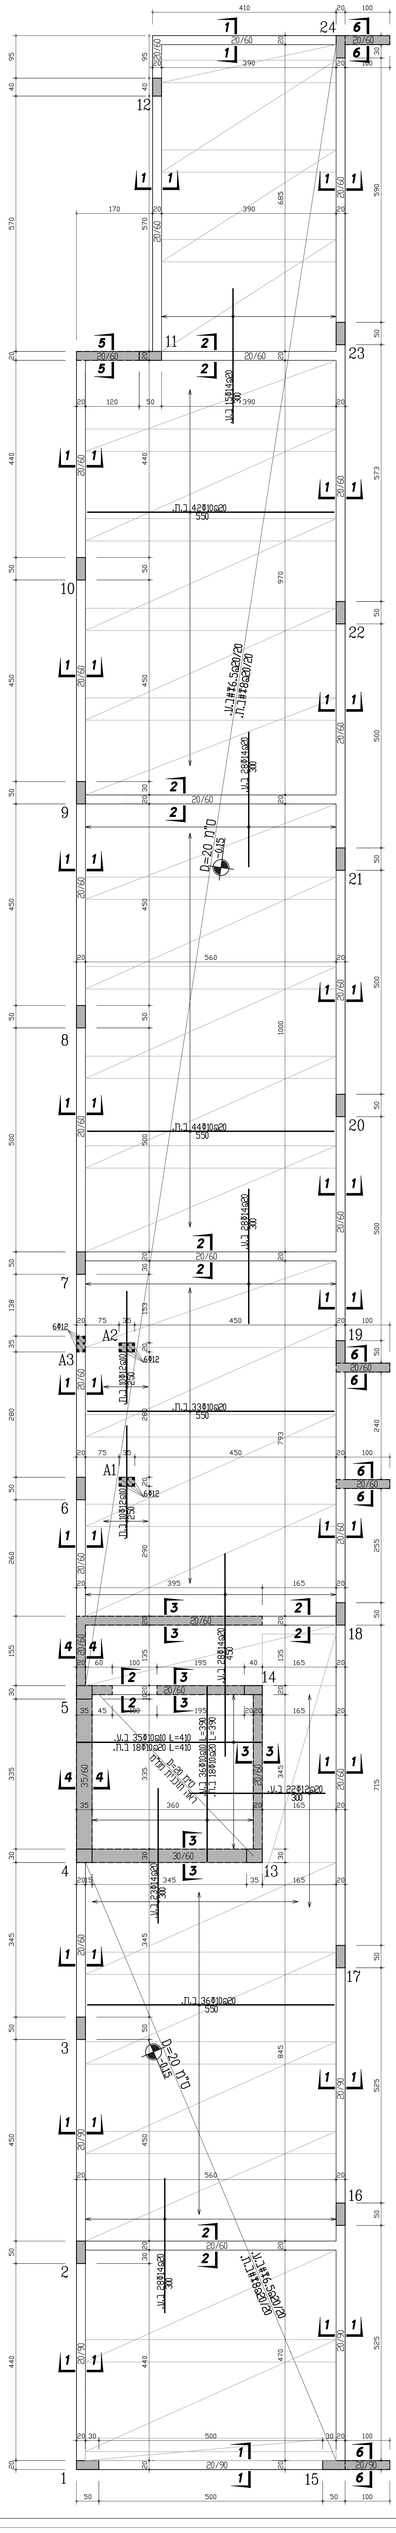

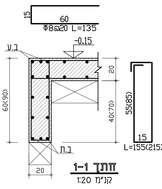

חתך 1-1
קנ"מ 1:20

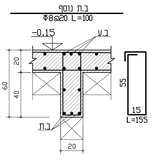

חתך 2-2
קנ"מ 1:20

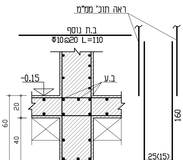

חתך 3-3
קנ"מ 1:20

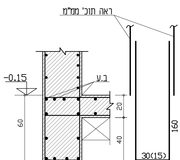

חתך 4-4
קנ"מ 1:20

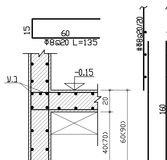

חתך 5-5
קנ"מ 1:20

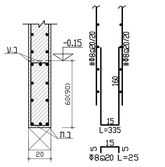

חתך 6-6
קנ"מ 1:20

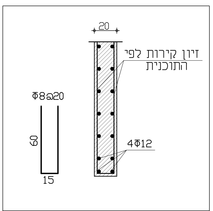

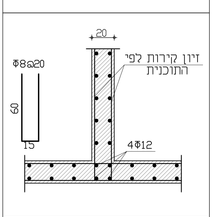

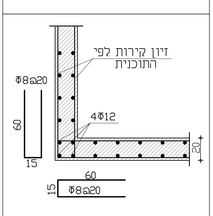

פרטי זיון קצה וחיבורי קירות
1:20

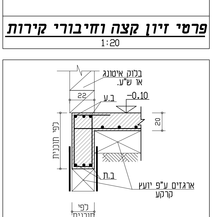

חתך טיפוסי בקורה היקפית וברצפה
1:20

הערות:
1- סוג הבטון ב-30. דרגת חשיפה 3.
2- סוג הברזל w/400 רתיך בלבד.
3- חפיפה מינימלית בין רשתות 50 מ"מ.
4- מיקום צ.מ.גים לפי אדריכלות, צ"א לפי איזוסלציה
5- איטום לפי מפרט מכון.

אשפרה:
הבטון ופיו החשופים יוחזקו במצב רטוב החל משעה לאחר הריצקה ועד גמר וקופות האשפרה. בתנאי מזג אויר חם ויבש (בחמיוחד כשנושבת רוח חמה) יש לבצע אשפרה אוירית ראשונית עוד לפני סיום פעולות הגימור של פני הבטון או בסמוך לסיומן, כדי למנוע סדיקה פלסטית.
מעשחים חשופים יוגנו ביום יצקתם ולמשך תקופת האשפרה מהשפעתם המזיקה של שמש ורוח (גשם,ע"י כיסוי ביריעות פלייאתילן בעובי 0.2 מ"מ לפחות,או באמצעים אחרים מקובלים
אשפרה באמצעות התזה יזדית בצינור גן מספר פעמים ביום אינה מספיקה באקלימנו.

המבצע אחראי למידות ולהתאמתן במקום, בכל מקרה של ספק יש לפנות למתכנן		
מהות עדכון	מהדורה	תאריך

מהדורה	תאריך	כמות	הערה
1	08.02.21	1	מהמין

יש לקרוא תוכנית זו יחד עם תוכנית מס' 4.

יוסף אבו דוגוש
מהנדס מבנים
רח' 3578 מיקוד 84135
נייד: 058-4340067 ,052-6552077
Email: yosifha@netvision.net.il

רעיון ☐ לסכרז ☐ לאישור ☐ לביצוע ☐

מועצה מקומית לקייה

מגרש כדורגל
חדרי הלבשה

תוכנית: רצפה במפלס -0.15

מס גרסה:	03	מהדורה 1	קנ"מ: 1:50
		תכנן: יוסף	בינה:
תאריך הפקה:	08.02.21	שם קובץ:	bethel-st-lkaib-p.dwg