המבצע אחראי למידות ולהתאמתן במקום, בכל מקרה
של ספק יש לפנות למתכנן

מהות עדכון	מהדורה	תאריך

מהדורה	תאריך	כמות	תחליפה
1	08.02.21	1	מהמין

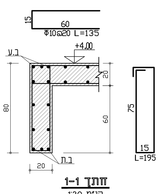

חתך 1-1
קנ"מ 1:20

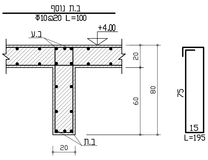

חתך 2-2
קנ"מ 1:20

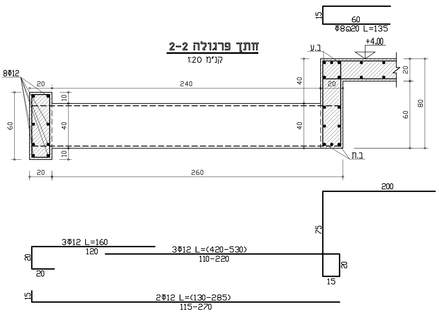

חתך פרגולה 2-2
קנ"מ 1:20

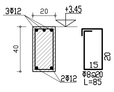

חתך פרגולה 20/40
קנ"מ 1:20

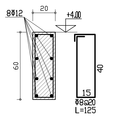

חתך פרגולה 20/60
קנ"מ 1:20

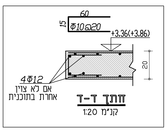

חתך ד-ד
קנ"מ 1:20

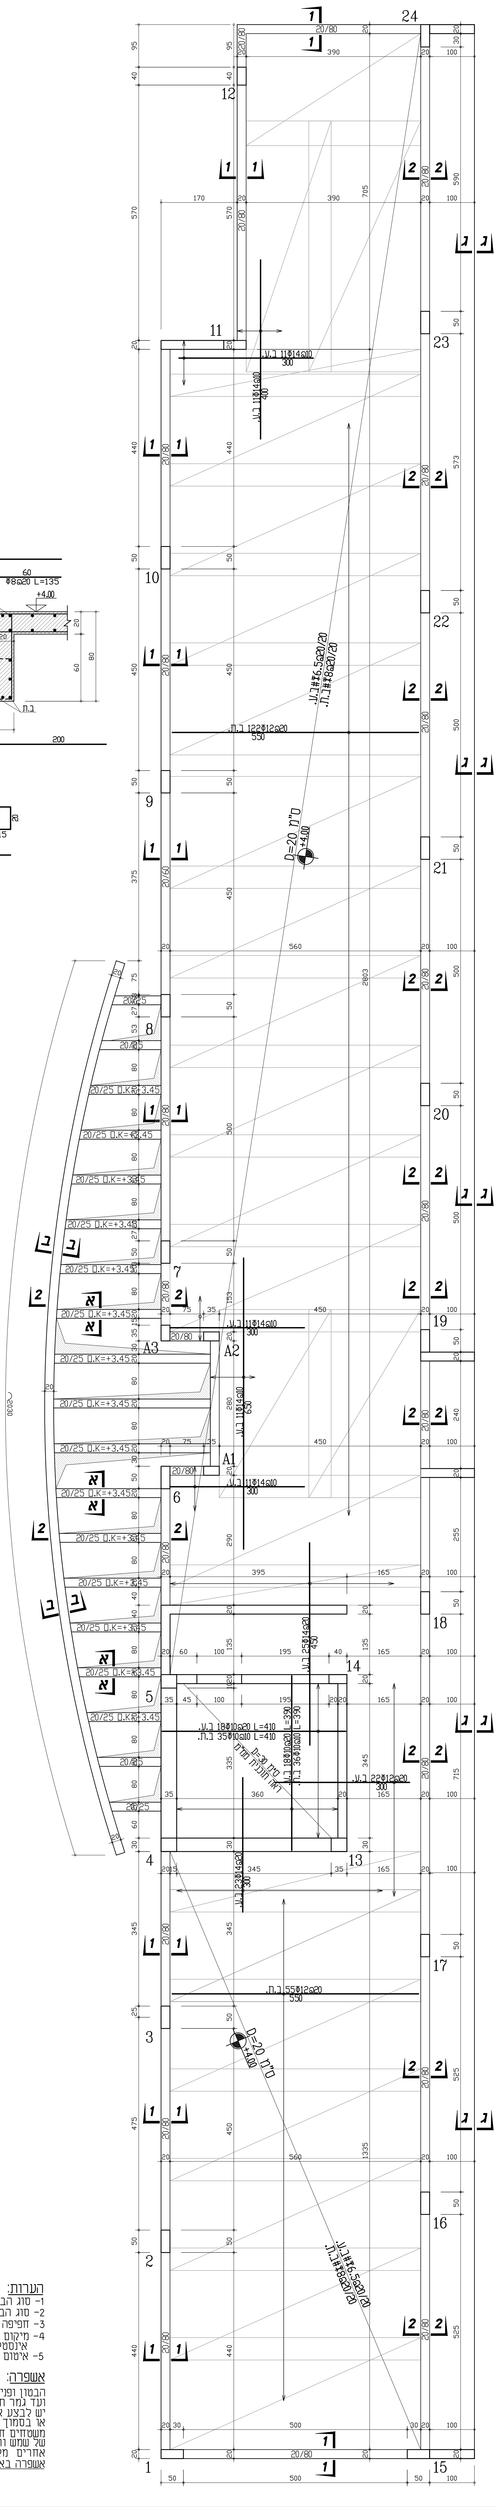
24
12
11
23
10
22
9
21
8
20
7
19
A3
A2
A1
6
18
14
5
13
4
17
3
16
2
15
1
ס"ח D=20
+4.00
D=20 ס"ח
+4.00
D=20 ס"ח
+4.00
D=20 ס"ח