תכנית פיתוח
קנה מידה 1:250

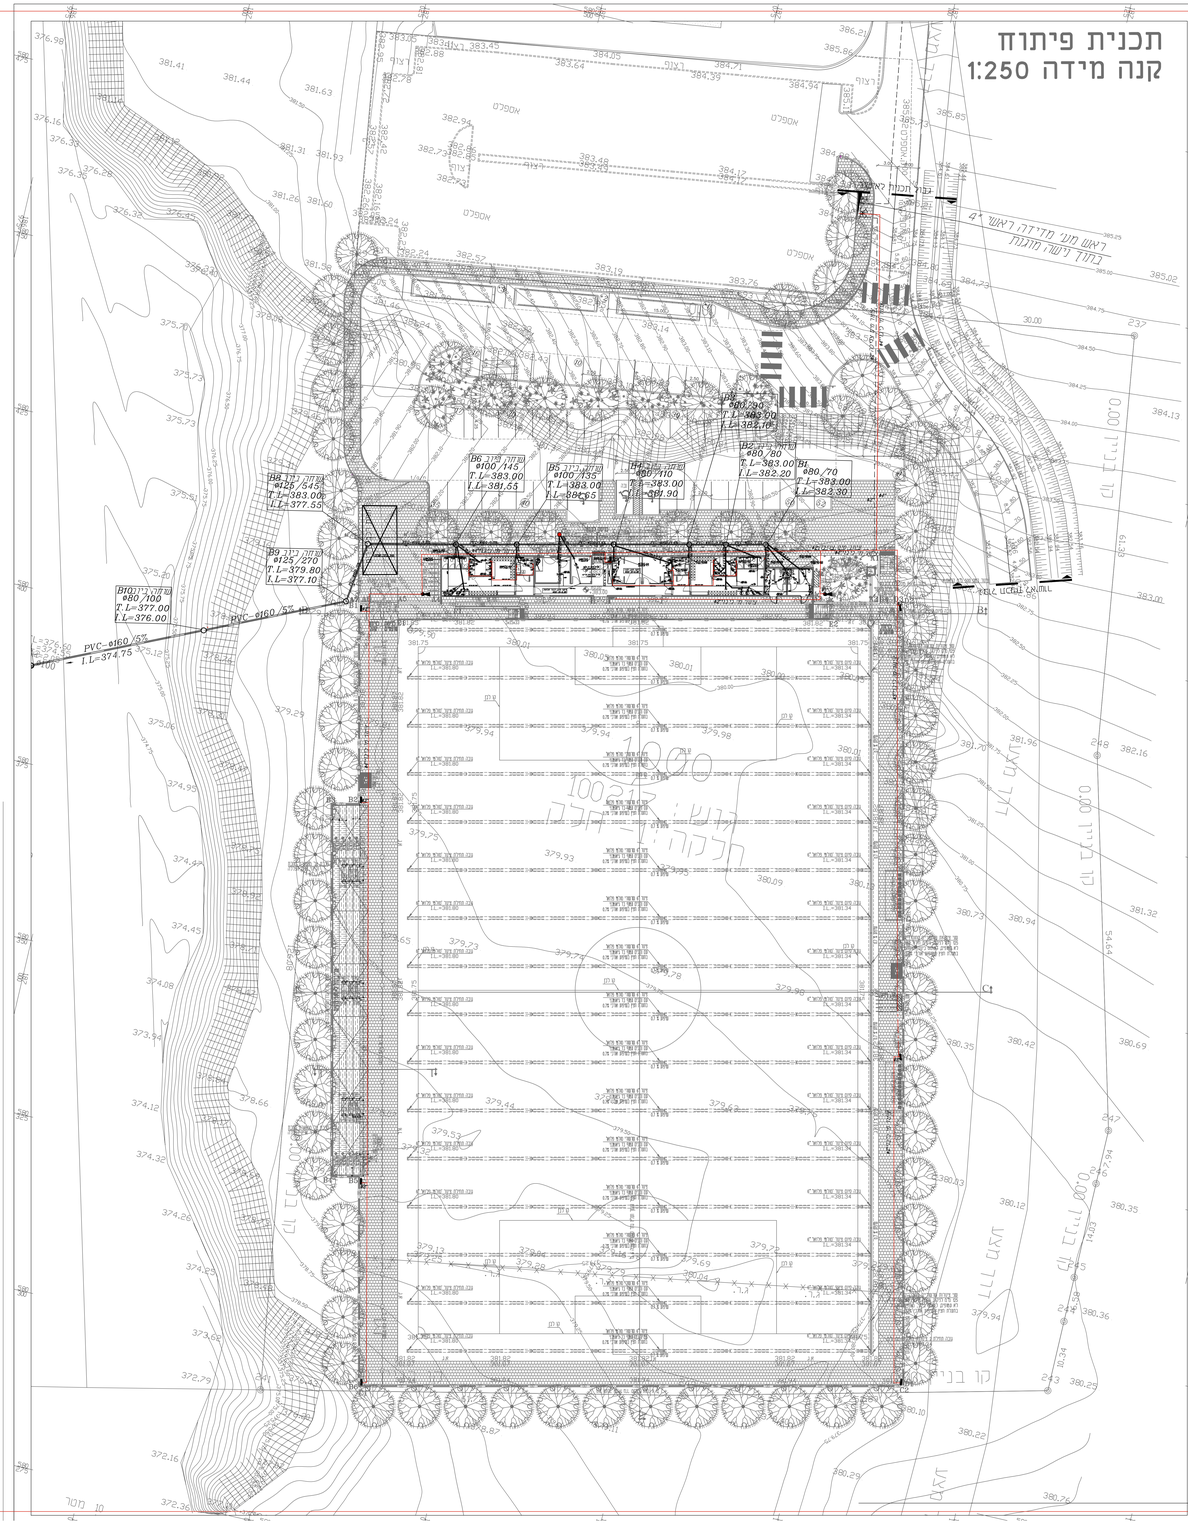
PVC-ø160 /5%
I.L=374.75
B10 קולט בילוע
ø80 /100
T.L=377.00
I.L=376.00
B9 קולט בילוע
ø125 /270
T.L=379.80
I.L=377.10
B8 קולט בילוע
ø125 /545
T.L=383.00
I.L=377.55
B6 קולט בילוע
ø100 /145
T.L=383.00
I.L=381.55
B5 קולט בילוע
ø100 /135
T.L=383.00
I.L=381.65
B4 קולט בילוע
ø50 /410
T.L=383.00
I.L=381.90
B3
ø80 /90
T.L=383.00
I.L=381.80
B2
ø80 /80
T.L=383.00
I.L=382.20
B1
ø80 /70
T.L=383.00
I.L=382.30
ראש מגן מדידה ראשי 4"
בתוך רשת מוגנת
מגרש חניה לאורחים
מגרש חניה לאורחים
מגרש חניה לאורחים