


הערות:

- עובי קירות חוץ יהיה 22 ס"מ
- מעטפת הבניין תעמוד בדרישות מ"י 2.1045
- יש לקבל אישור המתכנן על סוג הבולעים המוצעים לביצוע לפני התחלת העבודה
- אין לקחת מידות מהשרטוט
- על הקבלן המבצע לבקר את חוכנית ולהודיע למתכנן על כל סטייה שמוט או אי התאמה בסרם המשיך בעבודתו
- במקרה של סחירה בין חוכניות אדריכל לבין לבין חוכניות המהנדס יפעל הקבלן ע"פ חוכניות האדריכל לאחר שיתיעץ וקובל אישור מהמהנדס

דלתות ידעמדו בדרישות תקן 6185 בכל דלתות בדרכי מוציא ירוקו בתחלק הפנימי של דלת שתיפתר לזווית מנועל פ"פ"ר


- עמדת פיקוד הכוללת:
- 1) לוח בקרה ושליטה במערכות גילוי אש
 - 2) מפסק זרם חשמל ראשי
 - 3) לוחץ אזעקה אש
 - 4) צופר אזעקה ונוצץ

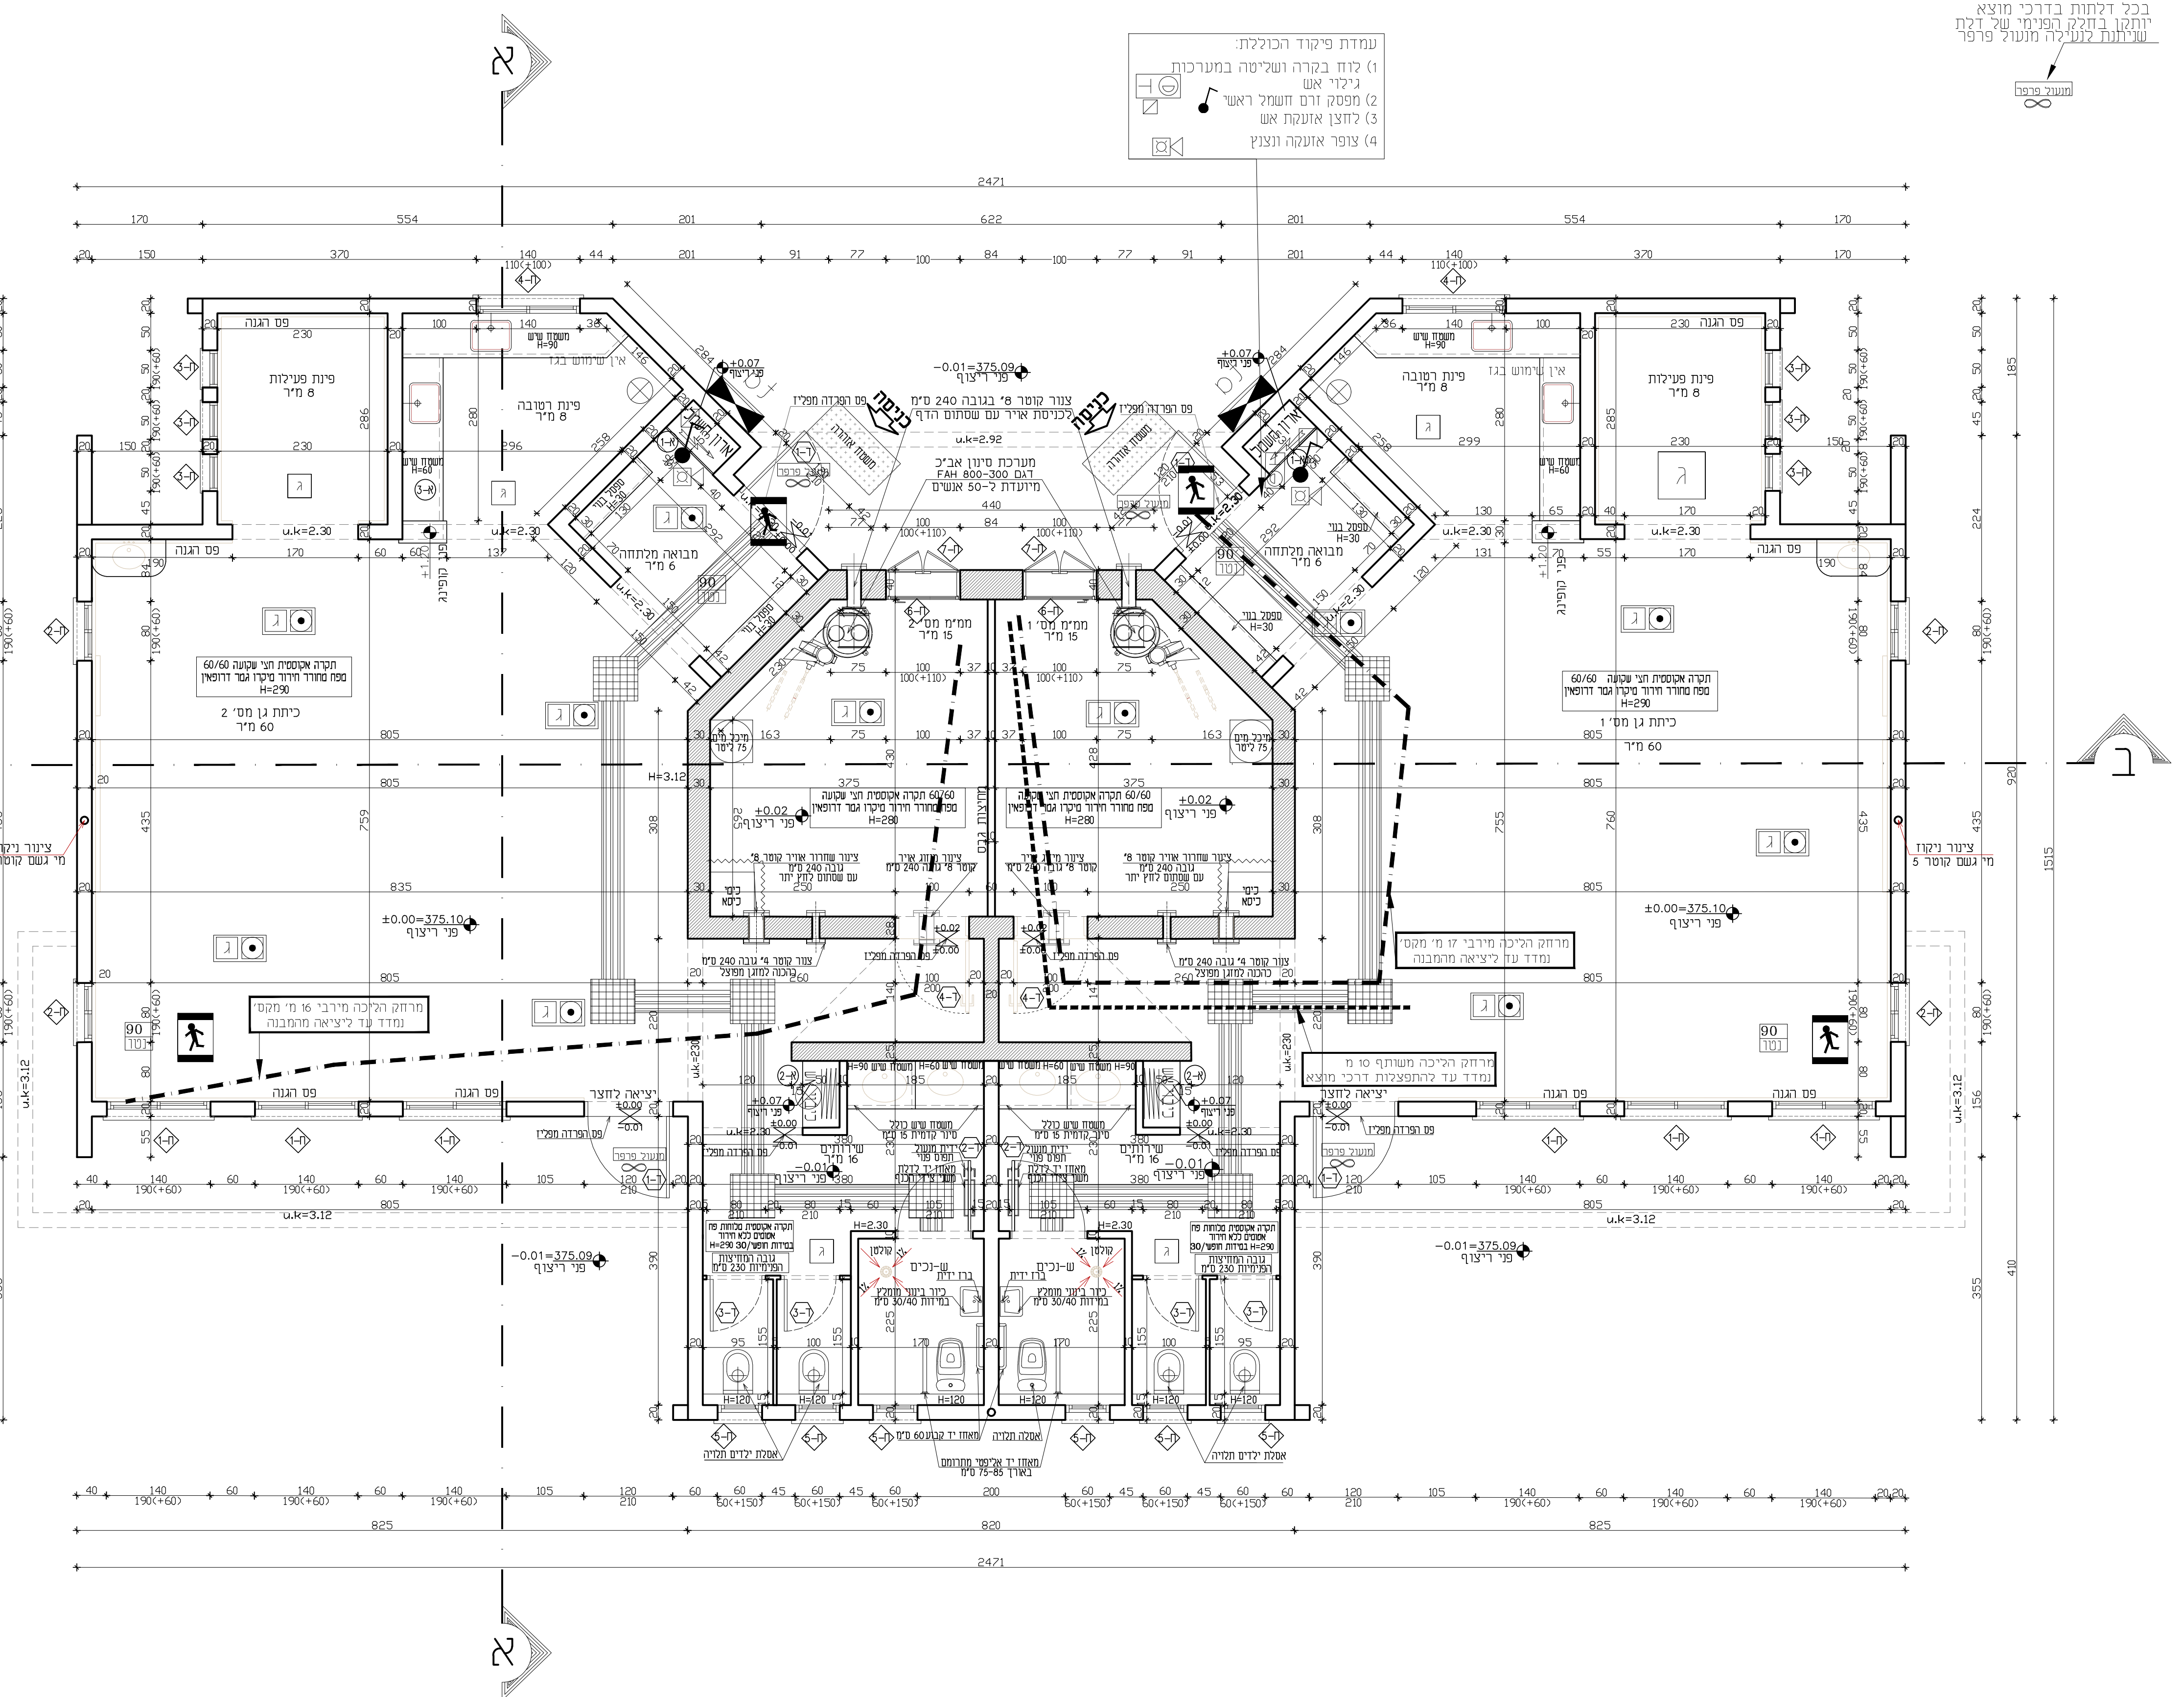

אדריכלות:
אבו רומי ואדריכלים מהנדסים ויועצים בע"מ
 אדריכלות- בנינו ערים ושירותים הנדסיים
 טל: 04-9947402, 04-9948136
 פקס: 04-9948135
 סמרה רח' ראשי- ת.ד. 55 - מיקוד 3088
 E-mail: abu_romi@netvision.net.il
aboromi@netvision.net.il

קונסטרוקציה:
 אינסולציה:
 חשמל:
 מיזוג אוויר:

לניון	למכרז	לביצוע
מס' תאריך שינוי	מהות השינוי	אישור

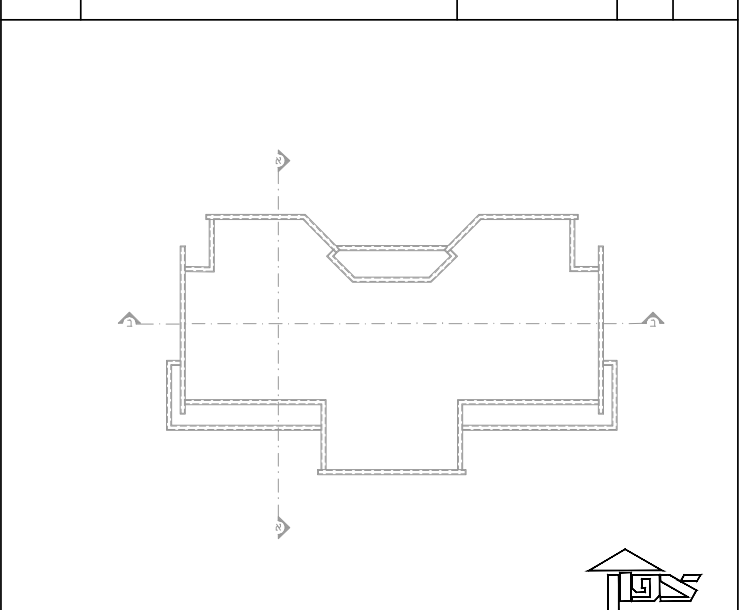

שם הפרויקט:
 2 יח' גני ילדים
 שכ' 17 מרגש 903

חוכן הגליון:
 תוכנית קומה קרקע
 מפלס ±0.00

הוכן עבור:
 מ.מ.לקריה

תאריך:	13.07.2021
אדריכל אחראי:	מוסמף אבו-רומי
שרטוט:	נסרין חורי
מס עבודה:	ק"ת
מחשב מס':	1:50
מחשב מס':	1:50

מס גליון:
א-1
 ביצוע: גוס טכני, פרויקטים, קלה, ישיבים, אור, 1.dwg
 אדריכל: אור