


כל צנרת המים והאביזרים הבאים במגע עם מי השתייה יעמדו בתקן ישראל 5452

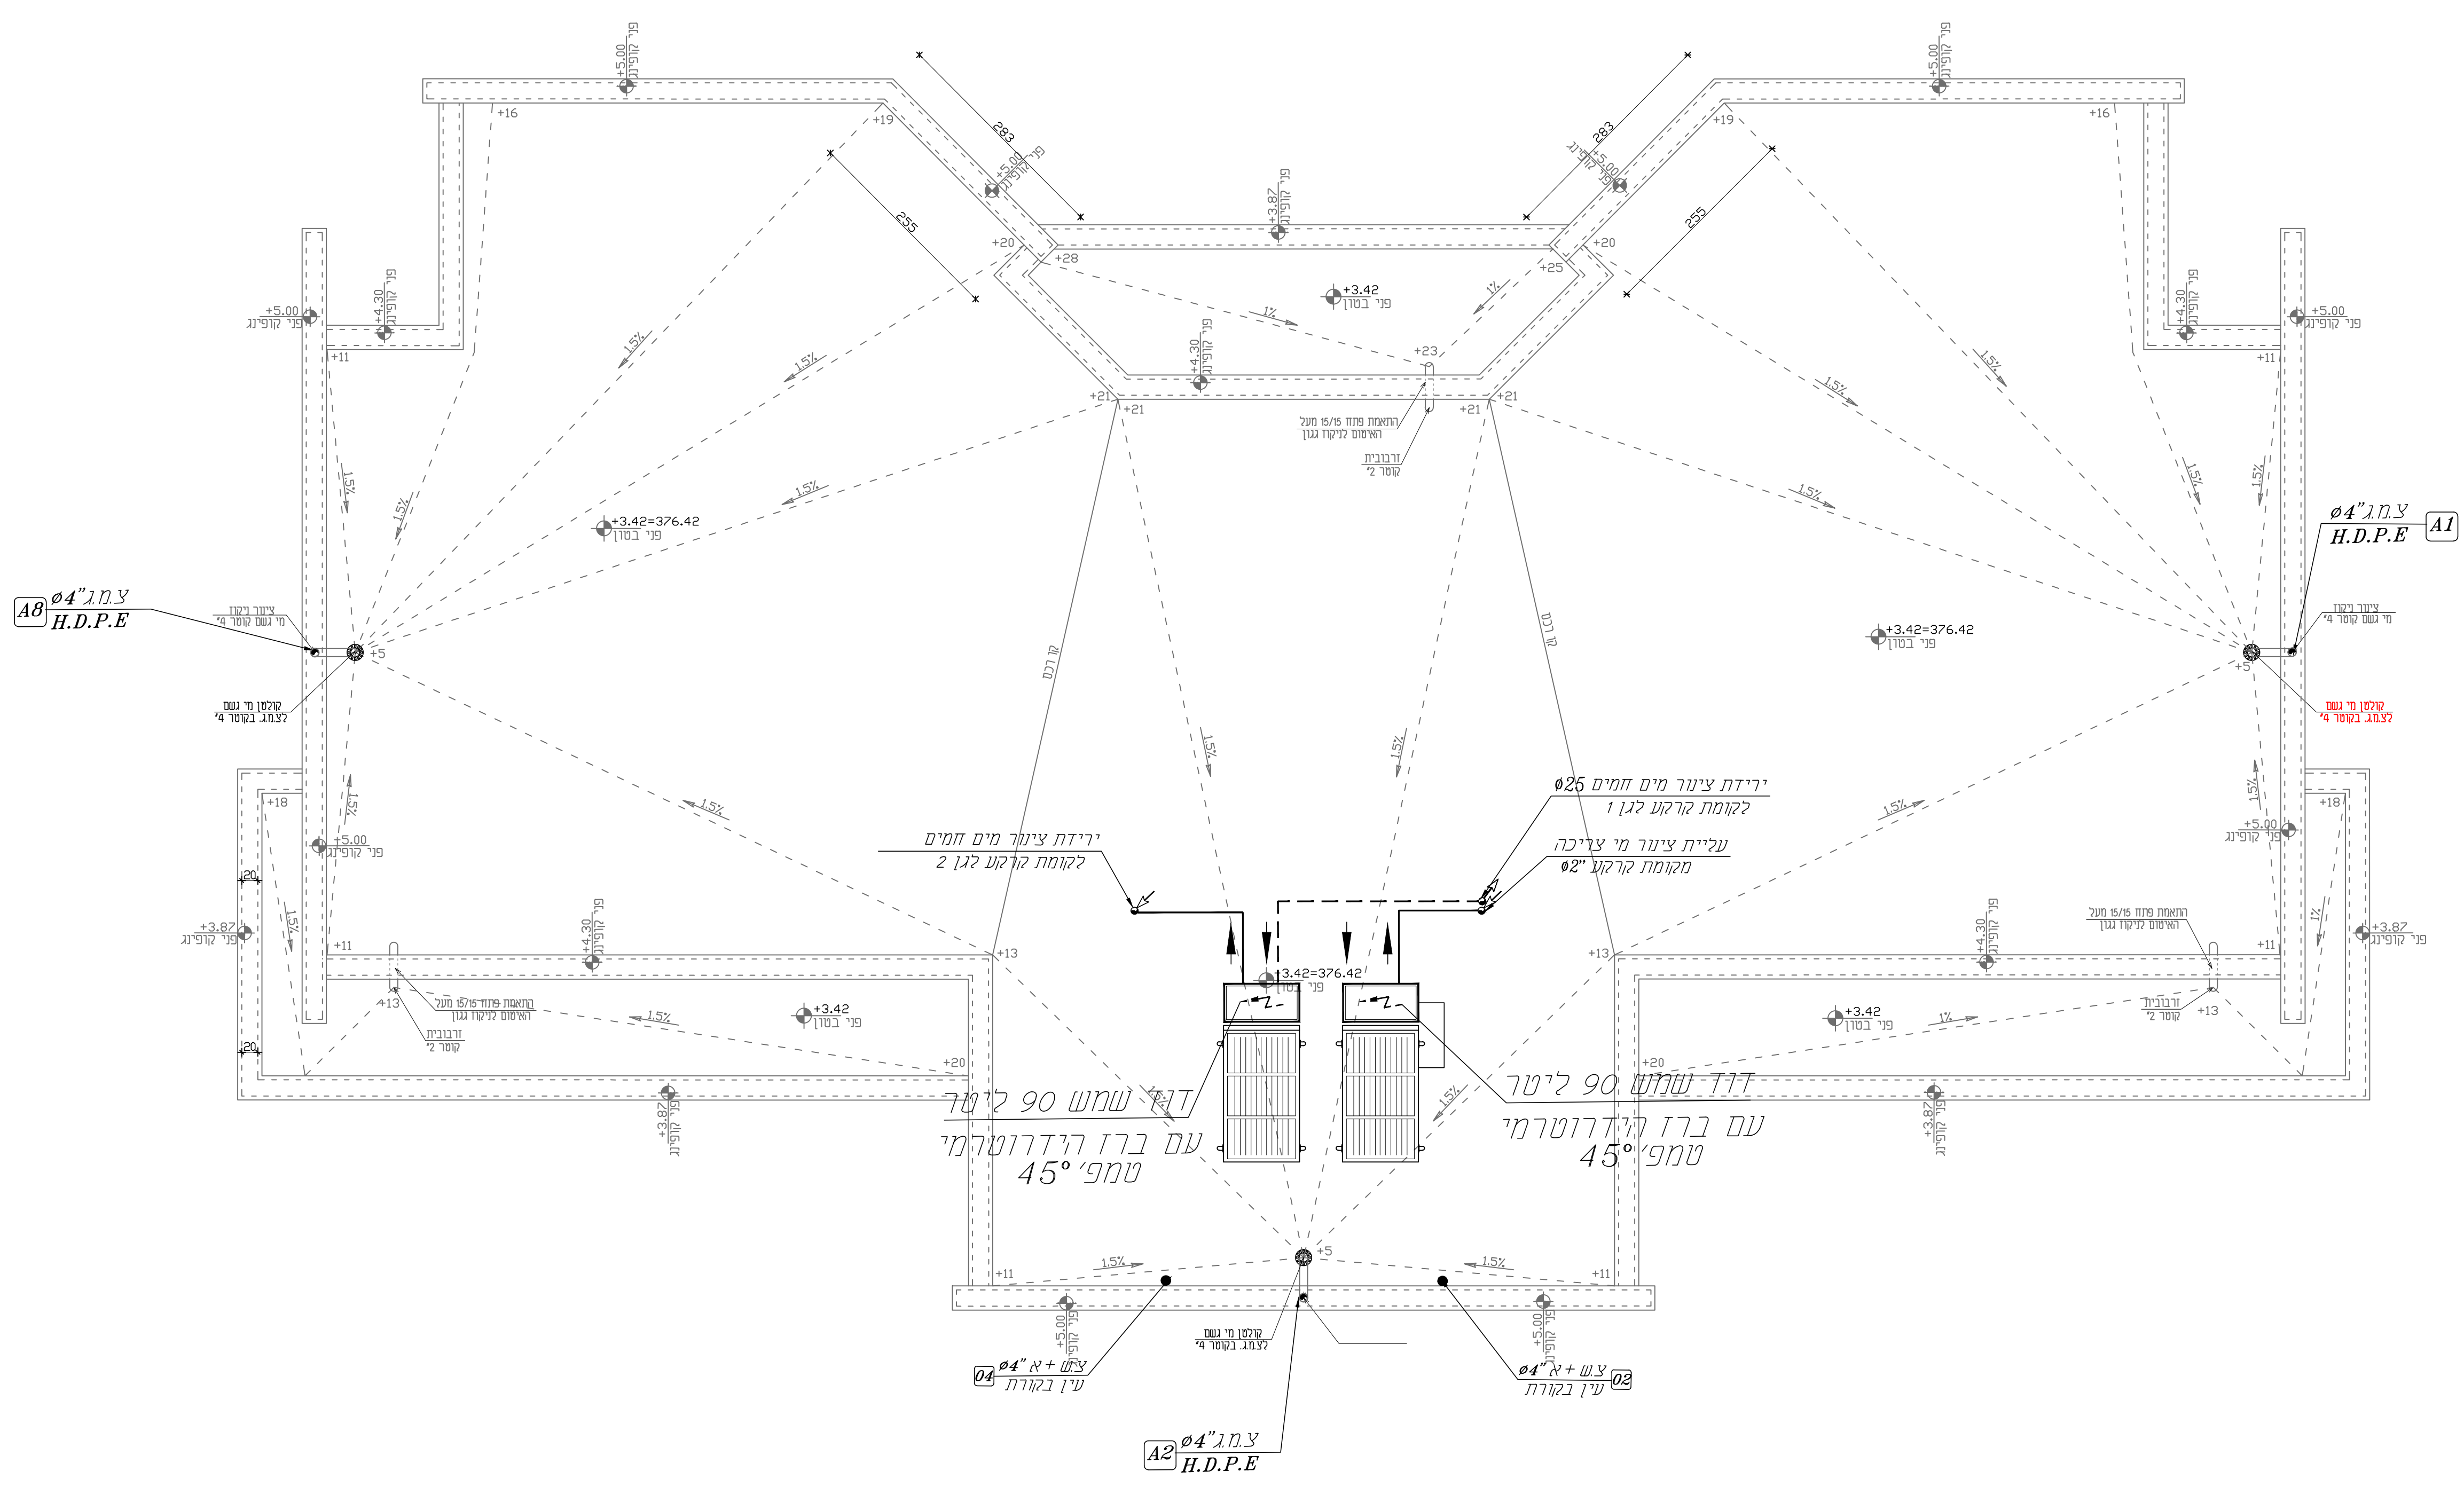


- מקרא -
- שוות כיוון
- עודד גומיניו בסלע 2"
- עודד שפכוני בסלע 4" נדידי
- עודד זכוכית ואייר
- גומפת בינורת
- טופסת בינורת נפתת
- חחסום תוכי
- חחסום רצפתי
- חחסום רצפתי
- צינור סים חמים-מחסינוג
- צינור סים חמים-מחסינוג
- צינור יד כיבוי-מחסינוג

אודיכלות:
אבו רומי אודיכלים
מחנדסים ויועצים בע"מ
 אודיכלות- בניני ערים ושירותים הנדסיים
 טל: 04-9947402, 04-9948136
 פקס: 04-9948135
 משרה רח' ראשון- ת.ד. 55 - מיקו 3081
 E-mail: abu_romi@netvision.net.il
aboromi@netvision.net.il

אישומציה:
אוטומטה פרז מחנדסים ויועצים
 אינסטלציה-מיווג אור
 טל: 04-6021943, 04-6000149
 חשבו: מיווג אור

לכידו	לכידו	לכידו	לכידו
מס' חארך שיוני	מחוח השיוני	אשור	

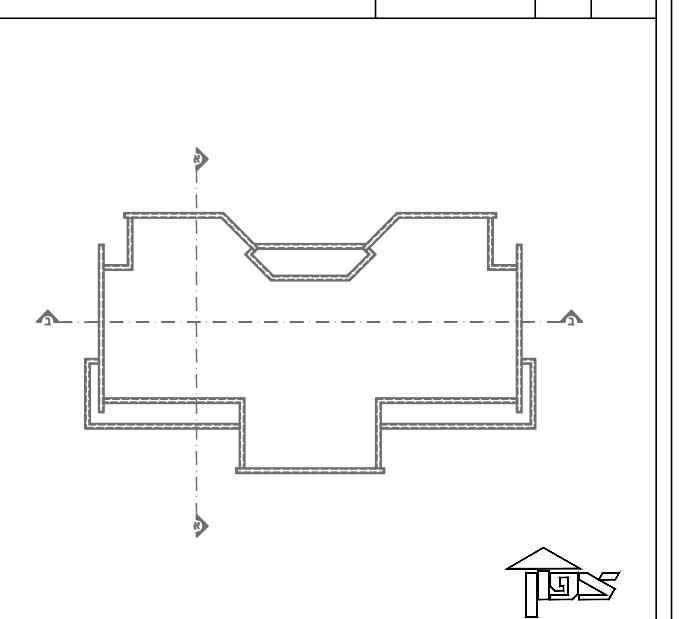

שם הפרויקט:
 2 יח' גני ילדים
 שכ' 17 מגרש 903

חוכב הגיון:
מערכת מים וביוב
 תכנית שיפועי גגות

הוכב עובר: מ.מ. לקירה

חארך:	13.07.2021
אודיכל אודיא:	
מוטמפא אבו-רומי	
שרוס:	
נשרין חורי	
מס עבוכוה:	
קרב:	
מחוסכ מס:	
pp_server:	1:50

מס גיון: **3-0**

כיתול: מוס מוס יו, מחסינוג, קפס, אישכוס, א
 אודיכל, אודיכל, אודיכל