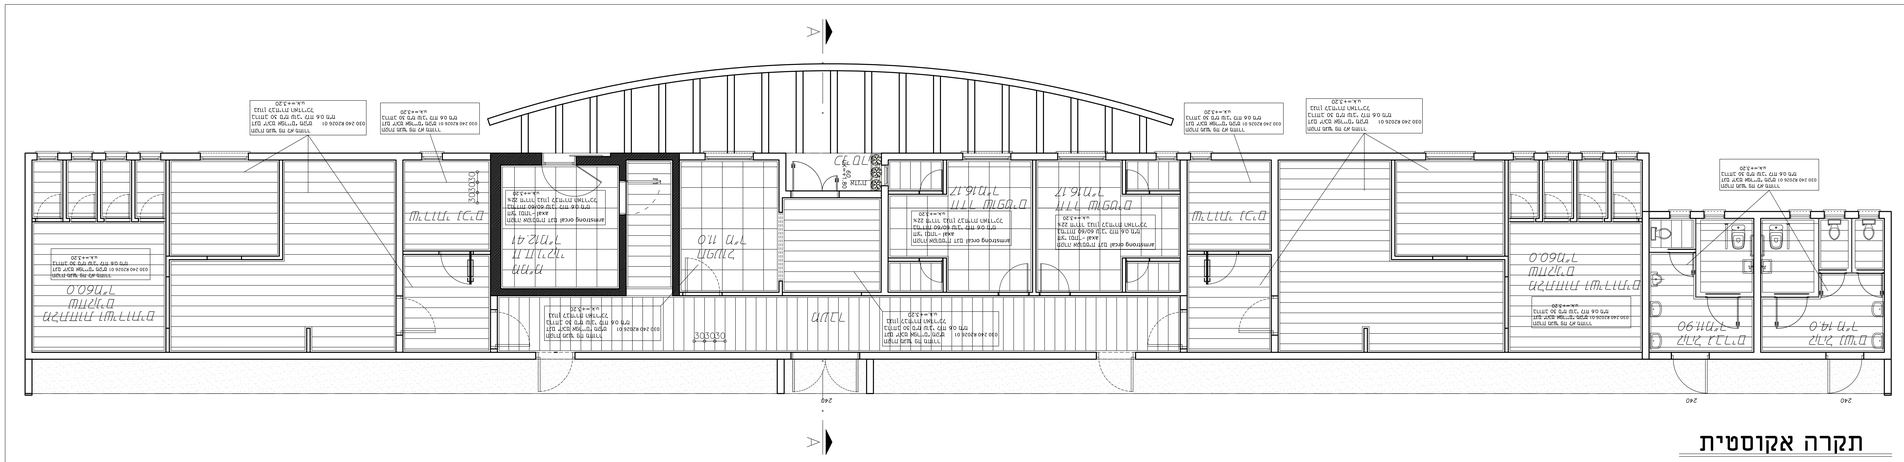

תקרה אקוסטית

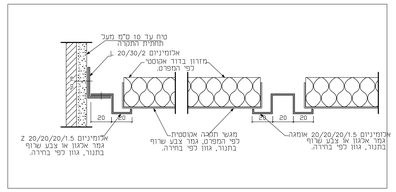

מס'	תאריך	עריכה	חתימה