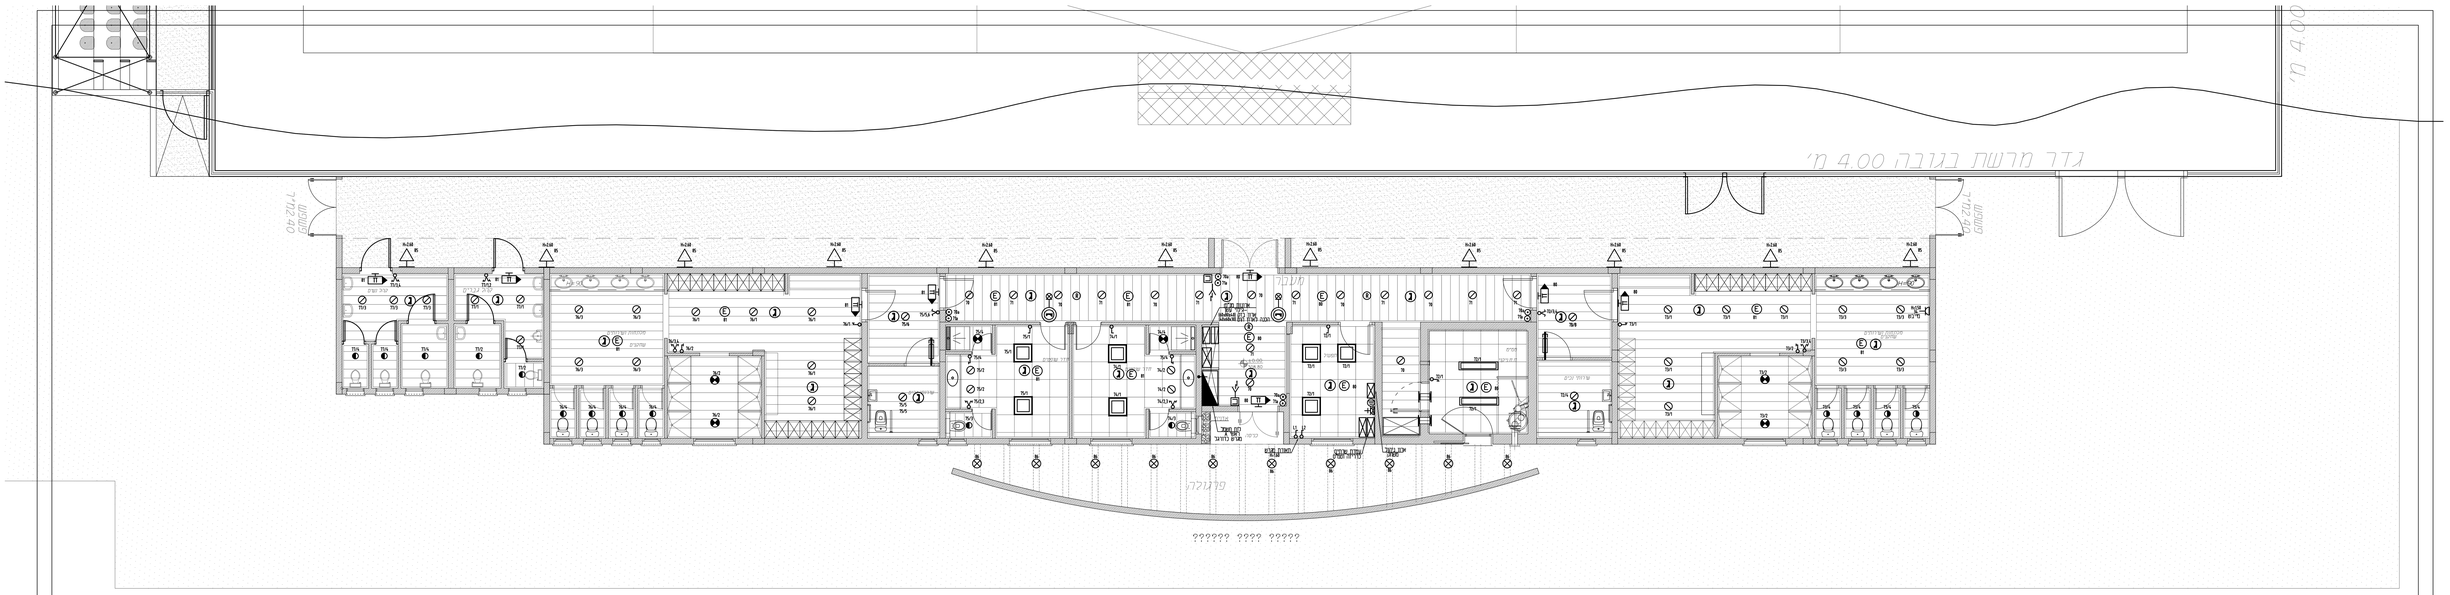
גדר מרשת בגובה 4.00 מ'
גדר מרשת בגובה 4.00 מ'
מדרגות
מעלית
מעלית
מעלית