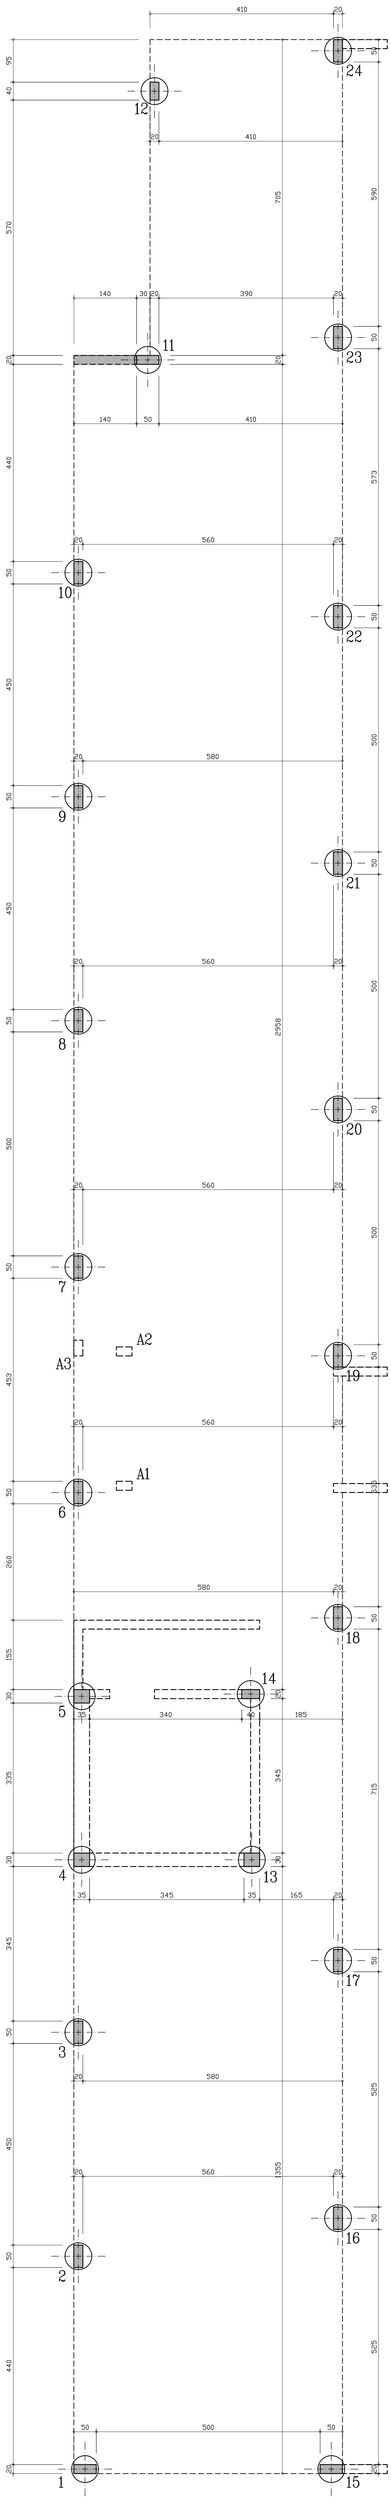

המבצע אחראי למידות ולהתאמתן במקום, בכל מקרה של ספק יש לפנות למתכנן

מהדורת עדכון	מהדורה	תאריך

מהדורה	תאריך	כמות	הערה
1	08.02.21	1	מזמין

סוג הבטון ב-30 שקיעה "6, דרגת חשיפה 3.
יש לקרוא תוכנית זו יחד עם תוכנית מס' 4.

יוסף אבו דוגוש
מהנדס מבנים
ת.ד. 3578 מיקוד 84135
נייד: 050-4340067 קווי: 1538-665207
Email: yosifha@netvision.net.il

רעיון | לסכרז | לאישור | לביצוע

מועצה מקומית לקייה

מגרש כדורגל
זחדרי הלבשה

תוכנית: יסודות

מס גרס: 01
מהדורה 1
קנ"מ: 1:50
תכנן: יוסף
בינה:
שם קובץ:
תאריך הפקה: 08.02.21
Aethel-et-Basib-p.dwg